




Planimetria di Indemini nucleo
scala 1:2'000

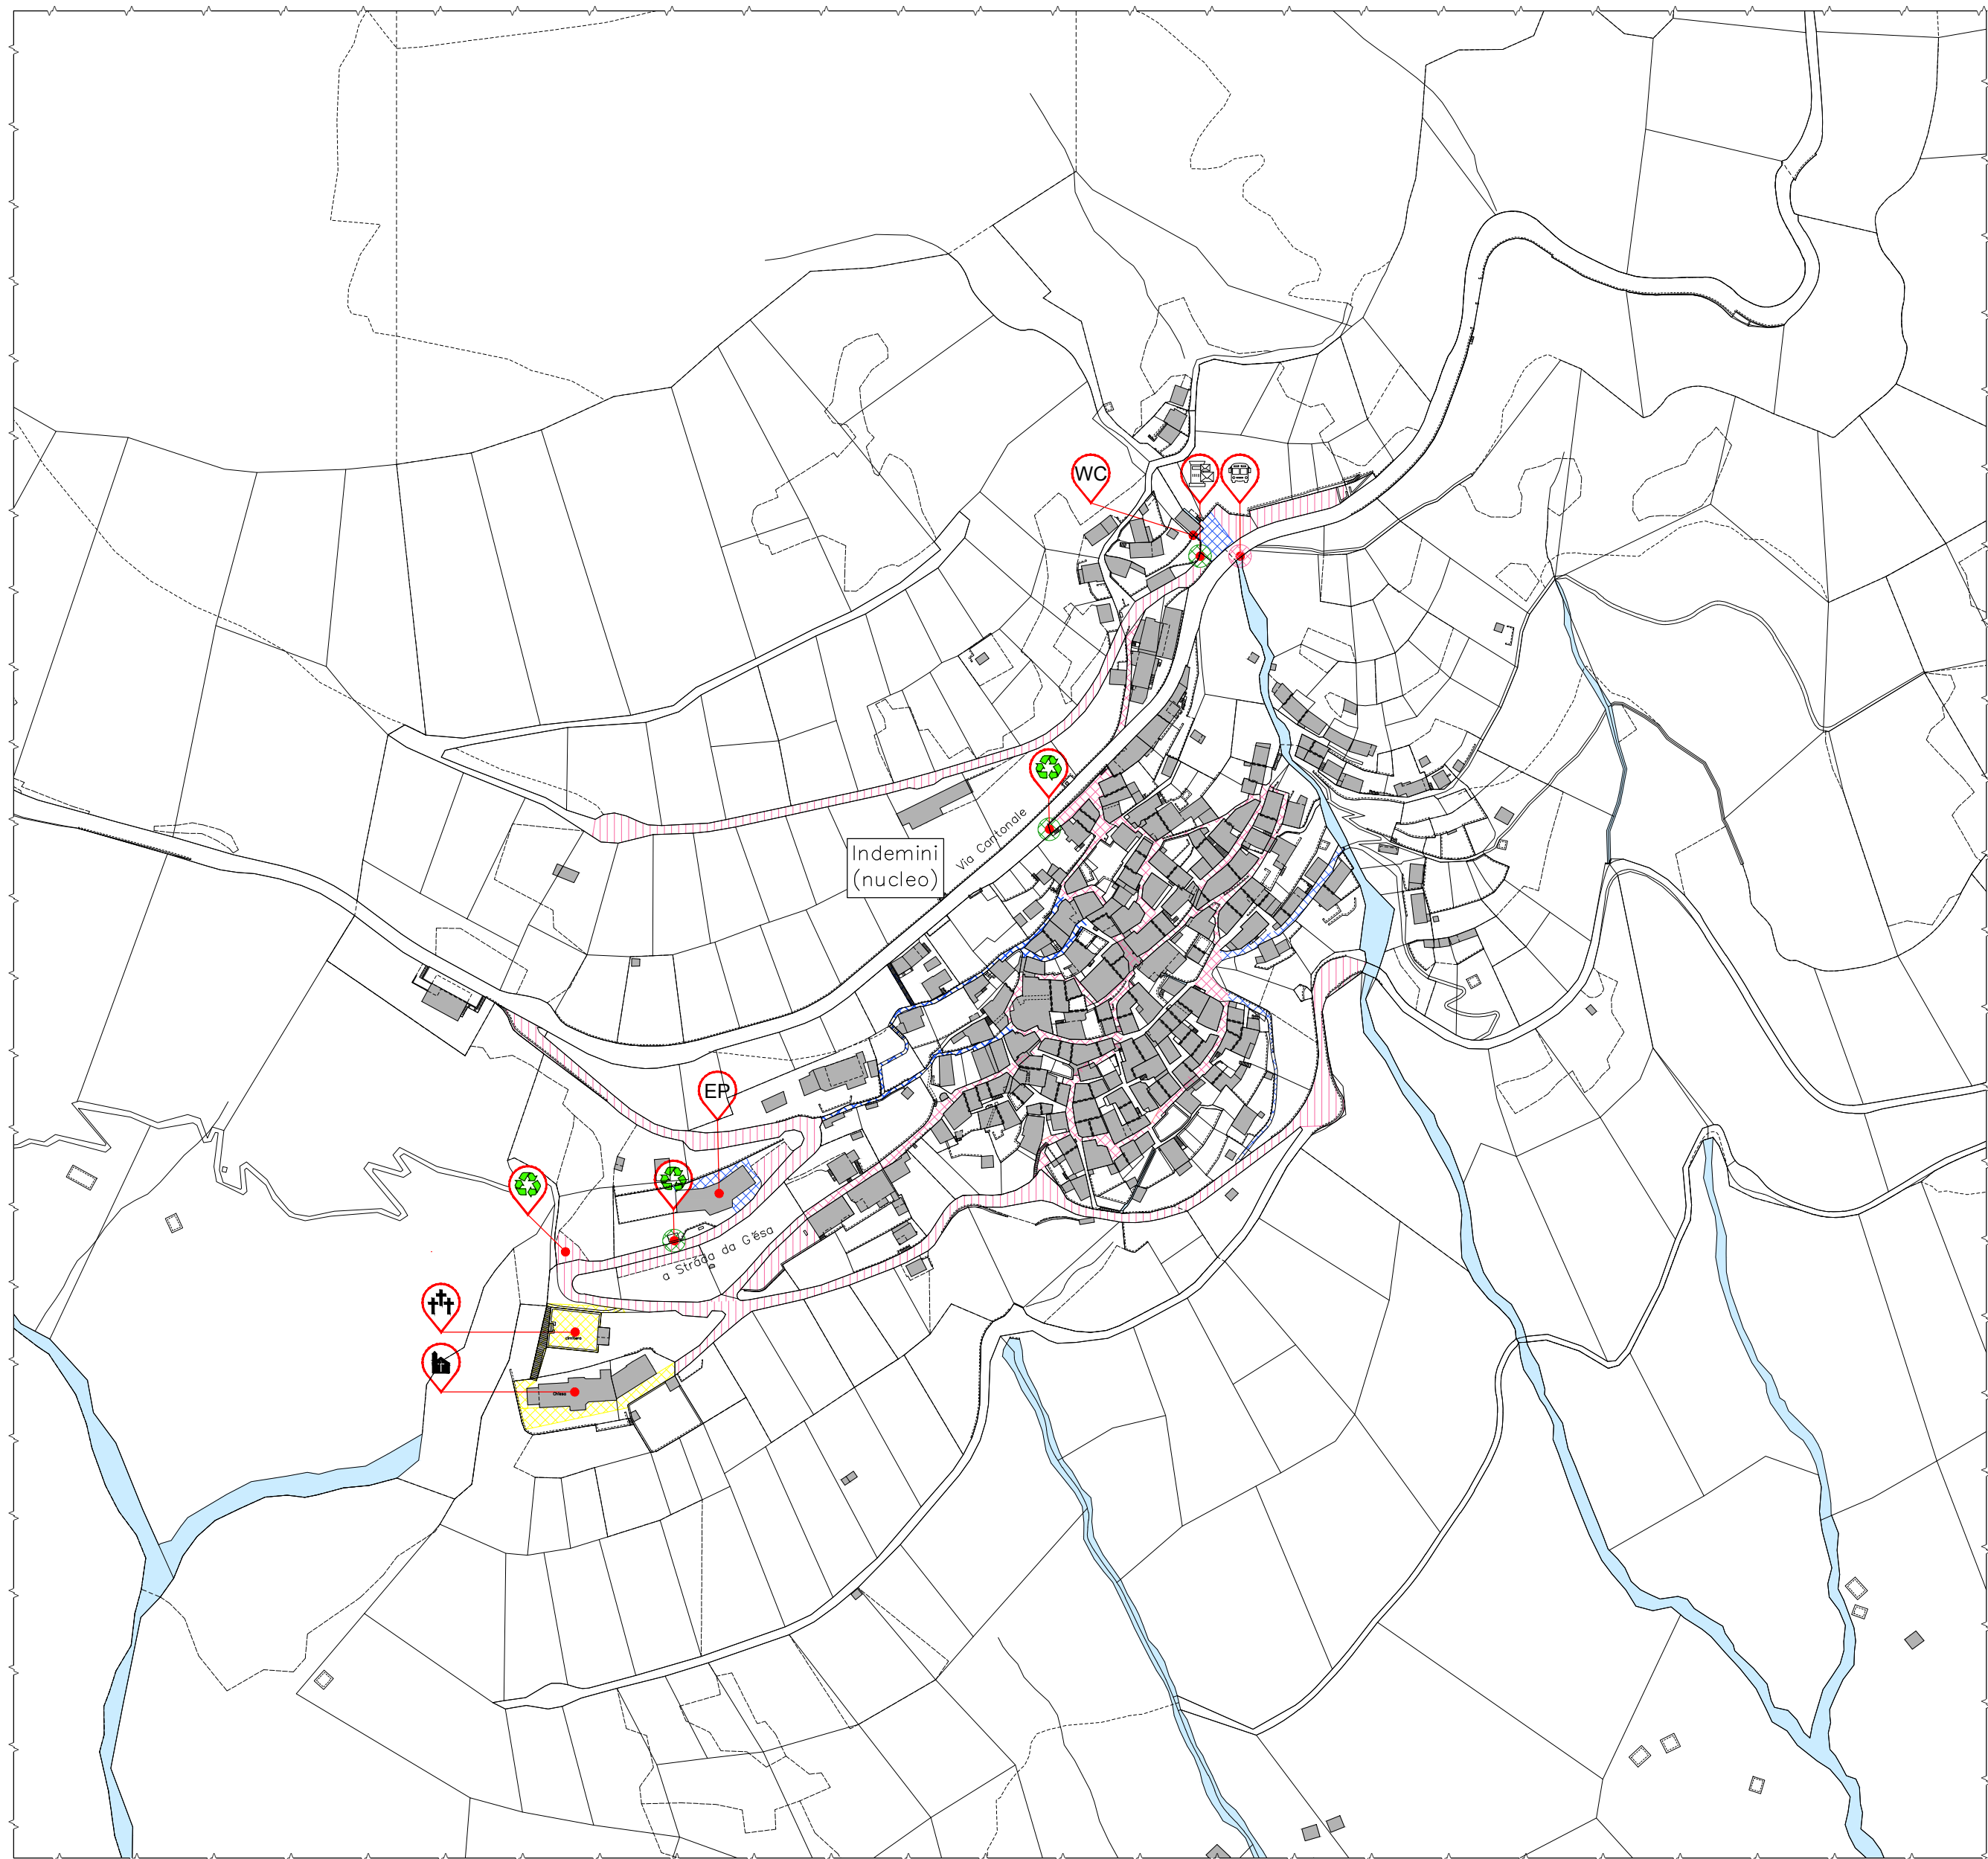

Planimetria di Indemini - Isola Bella e Dacca
scala 1:2'000



Planimetria di Indemini Pezze
scala 1:2'000

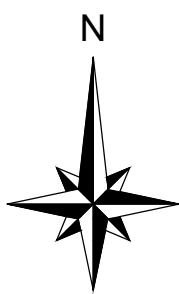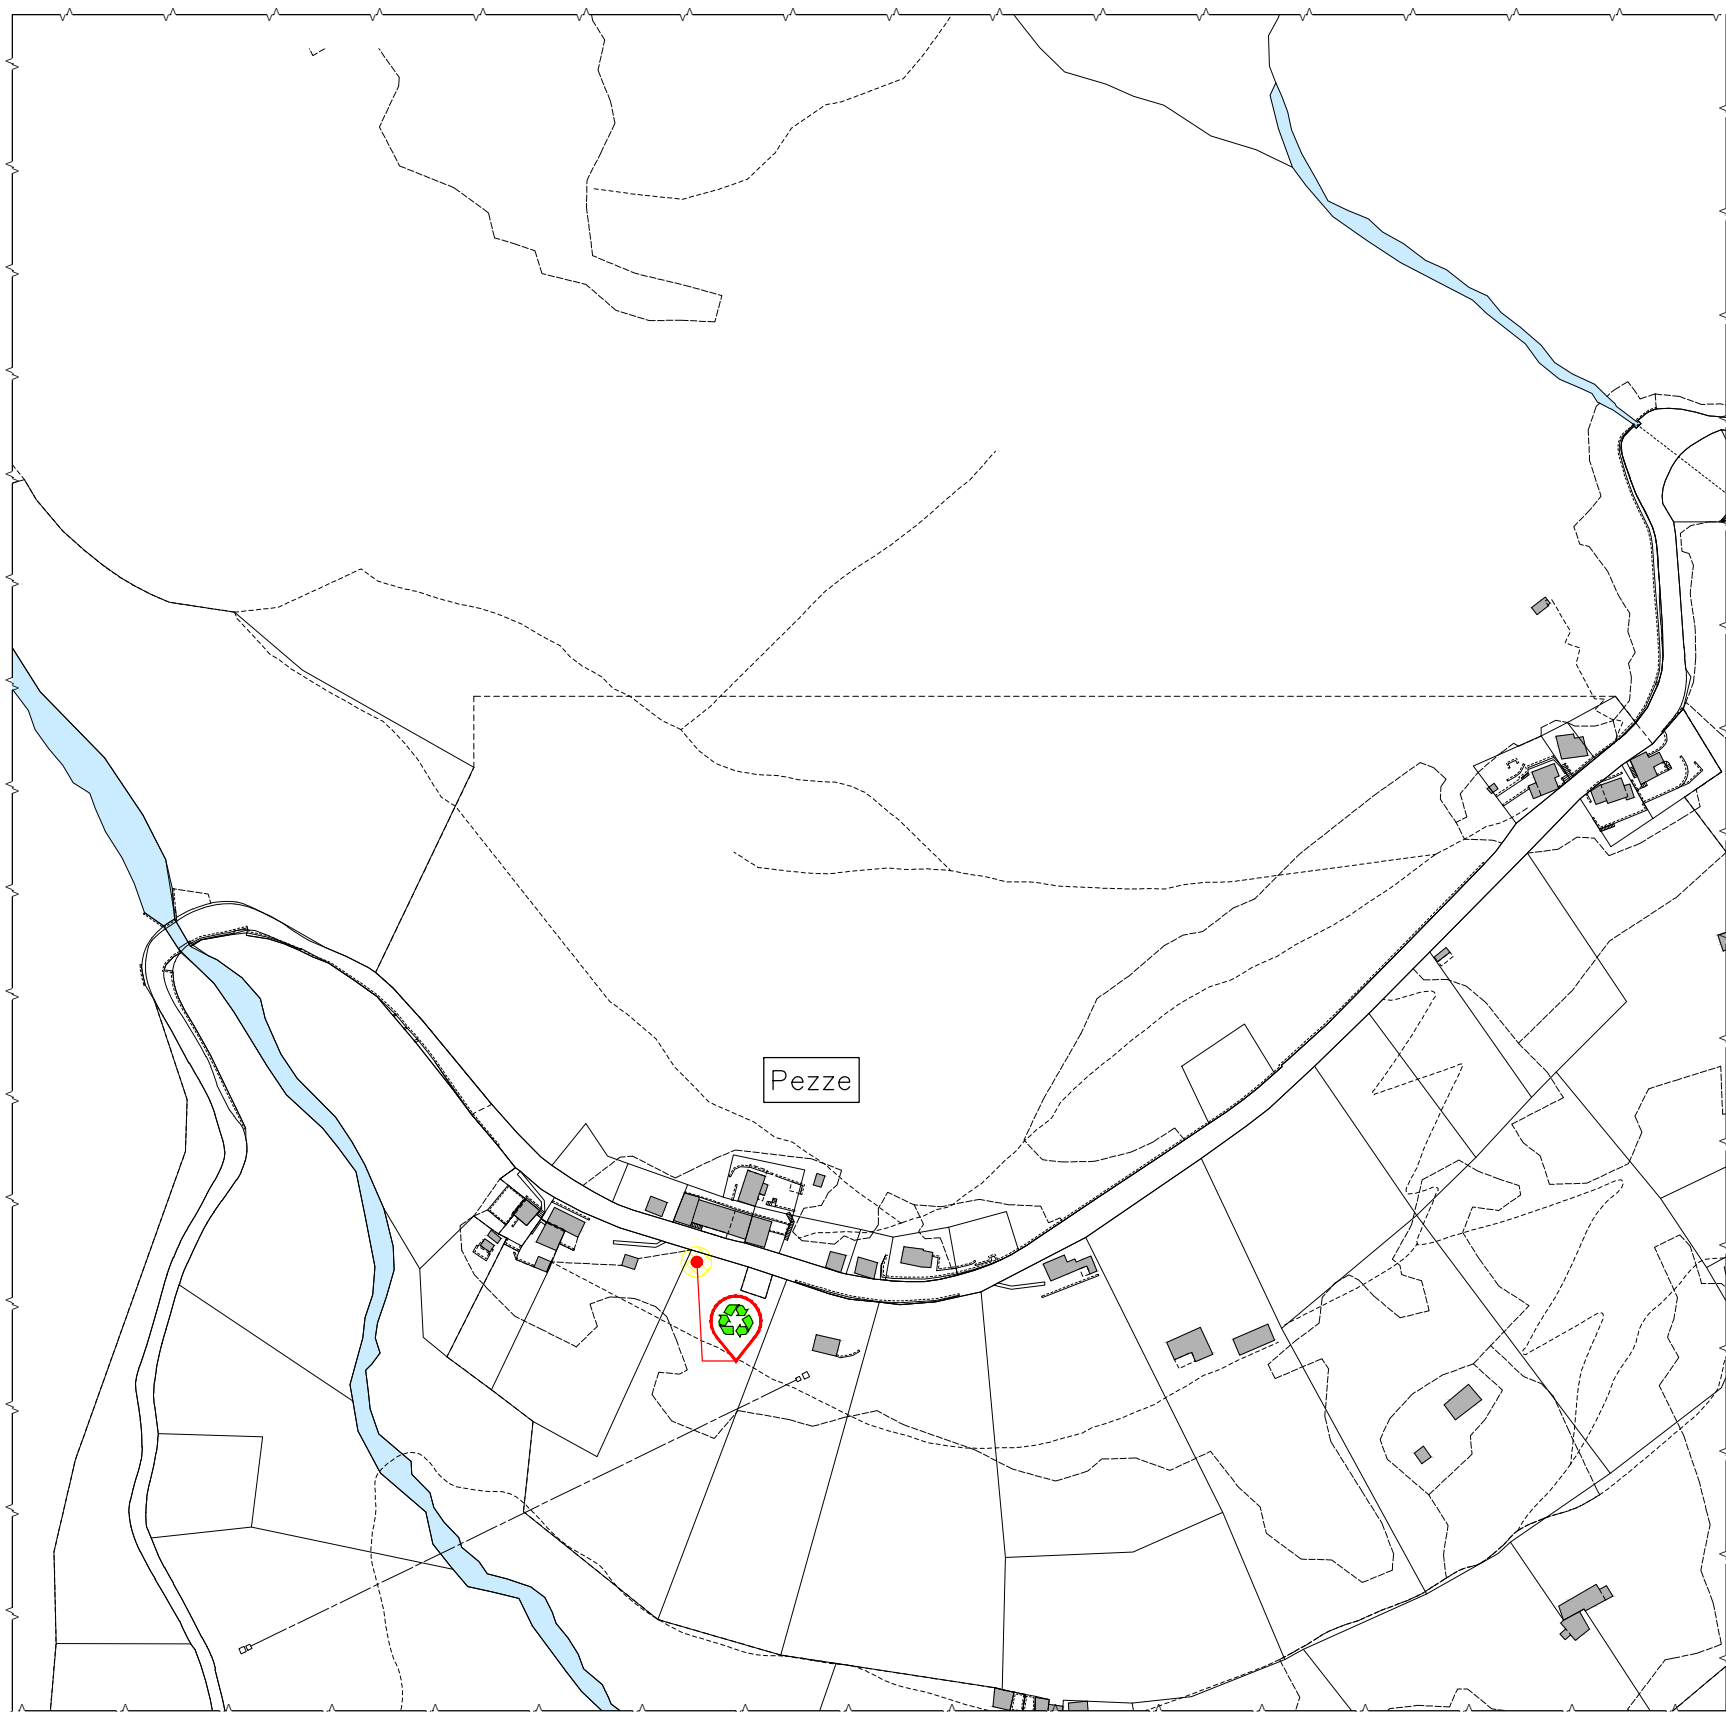

Legenda priorità di intervento / esecutore:

		Esecutore		
		Comune	Ausiliari	Esterni
Priorità di intervento	Livello 1			
	Livello 2			
	Livello 3			
	Livello 4			

Legenda simboli

		Simboli	
		Descrittivo	Simbolo
	Fermata del bus		
	Porto / Debarcadere		
	Edificio scolastico / Asilo		
	Ospedale / Casa di riposo		
	Albo comunale		
	Casella postale		
	Piazza raccolta rifiuti		
	Altri edifici pubblici		
	WC / Servizio pubblico		
	Chiesa		
	Cimitero		

COMUNE DI GAMBAROGNO

SEZIONE DI INDEMINI



Eventi nevosi - piano di azione 2019/2020

Data 28 Ottobre 2019

Revisione -

-

-

-

Scala 1 : 2'000

Dimensioni A1 (841x 594 mm)

Fotografia fermata bus, WC e piazza raccolta rifiuti Alpe di Neggia
fuori scala

