

Comune di Gambarogno
Strada zona Corognola - Al Gropp, Lotto 1
Concetto parcheggi durante il cantiere


Planimetria 1:2'000



Studio Ingegneria Sciarini SA
Membro USIC SIA OTIA ASIAT
La Strada d'Indeman 8
CH - 6574 Vira Gambarogno

SCIARINI

Tel +41 91 785 90 30
Fax +41 91 785 90 39
info@sciarini.ch
www.sciarini.ch

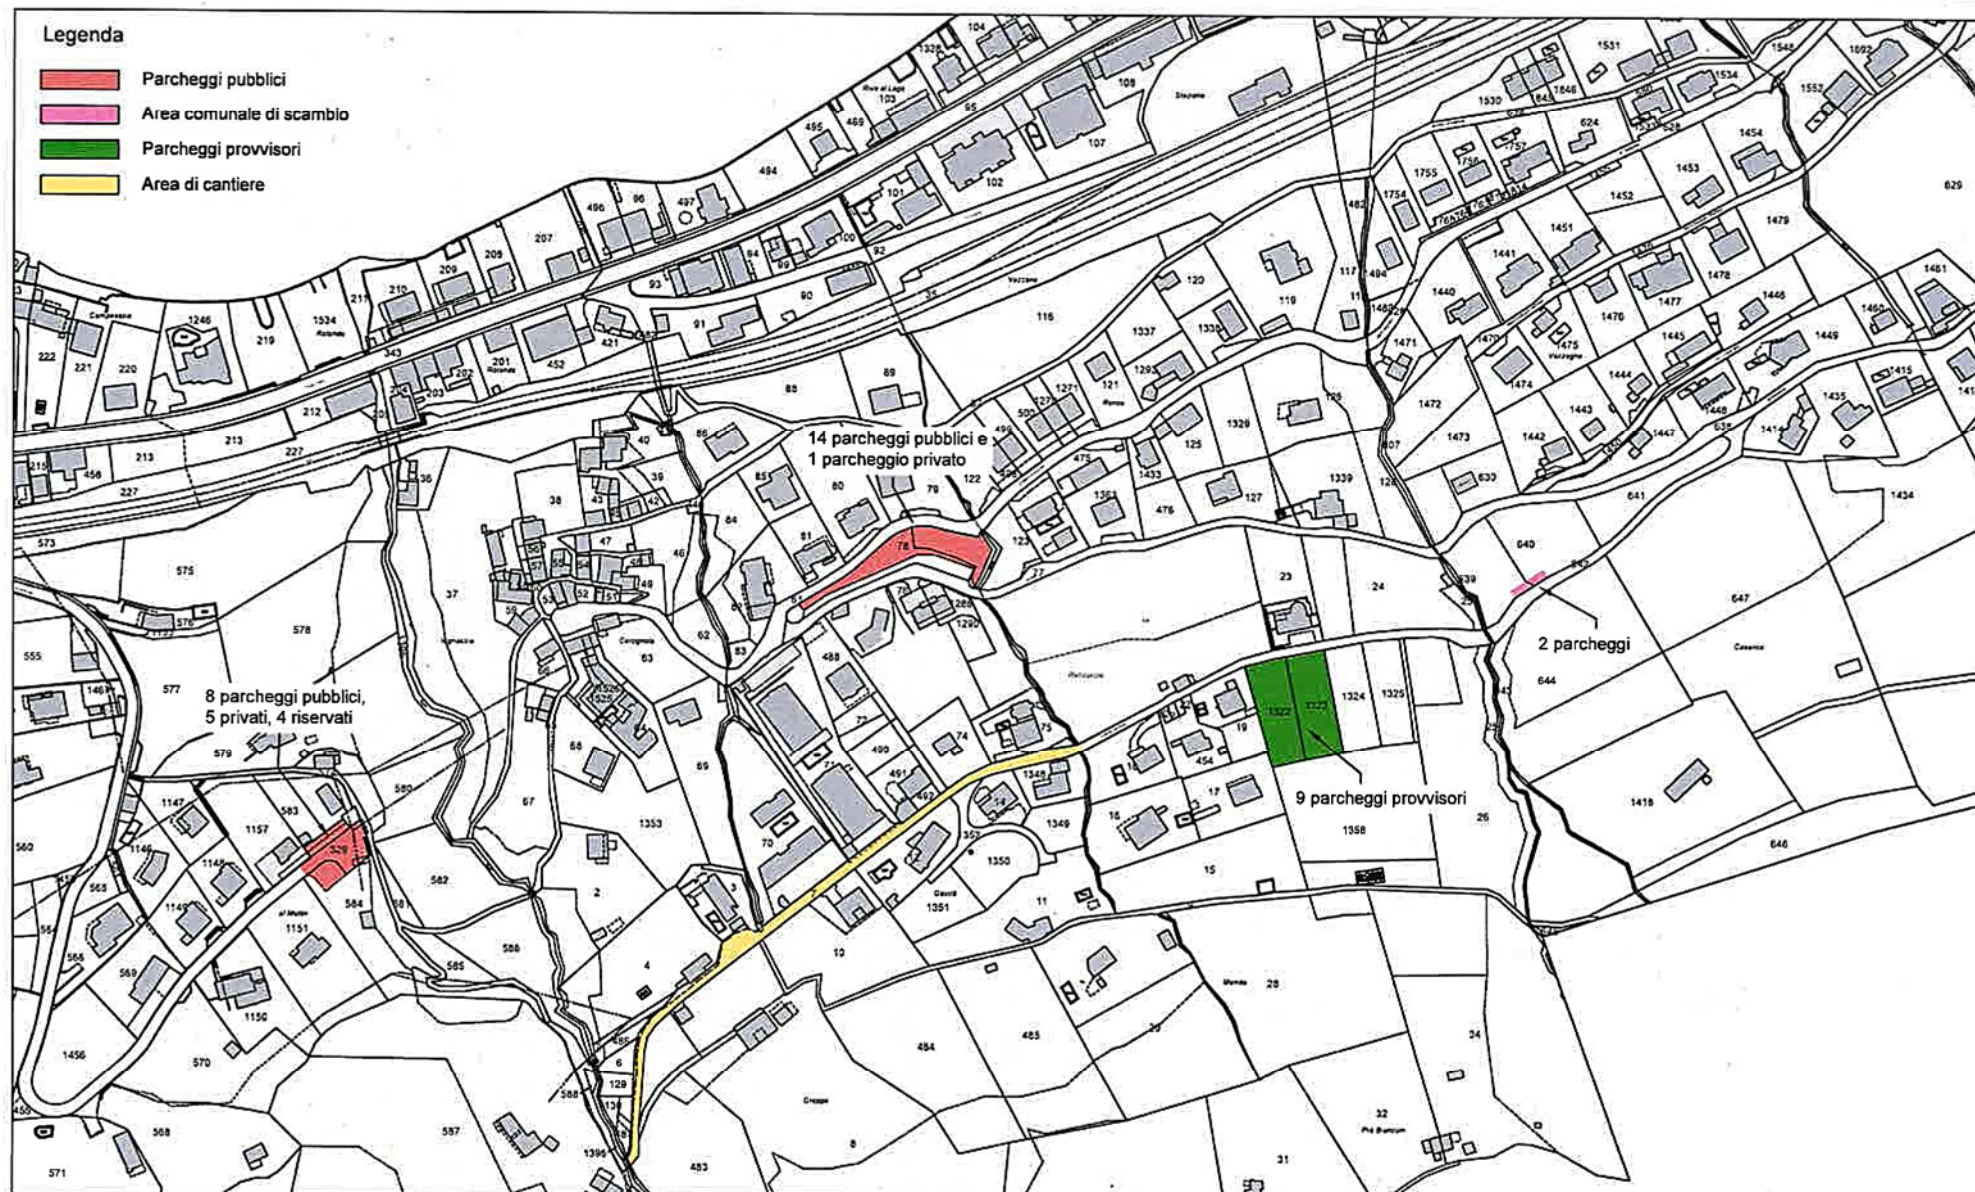

4497-D-di041b



Redatto da: ac/iv, il: 22.01.2019

4497-D-di041b Parcheggi durante il cantiere.dwg