


Comune di Gambarogno

Centro sportivo del Gambarogno


Comune di Gambarogno
Progetto per la sistemazione e ampliamento
Facciate

Scala : 1 : 100	Modifiche e osservazioni :	Data :	Disegnato :
Formato : 108 x 30	1		
Data : 15.10.2014	2		
Disegnato : CM	3		
Controllato : --	4		

FACCIATA OVEST

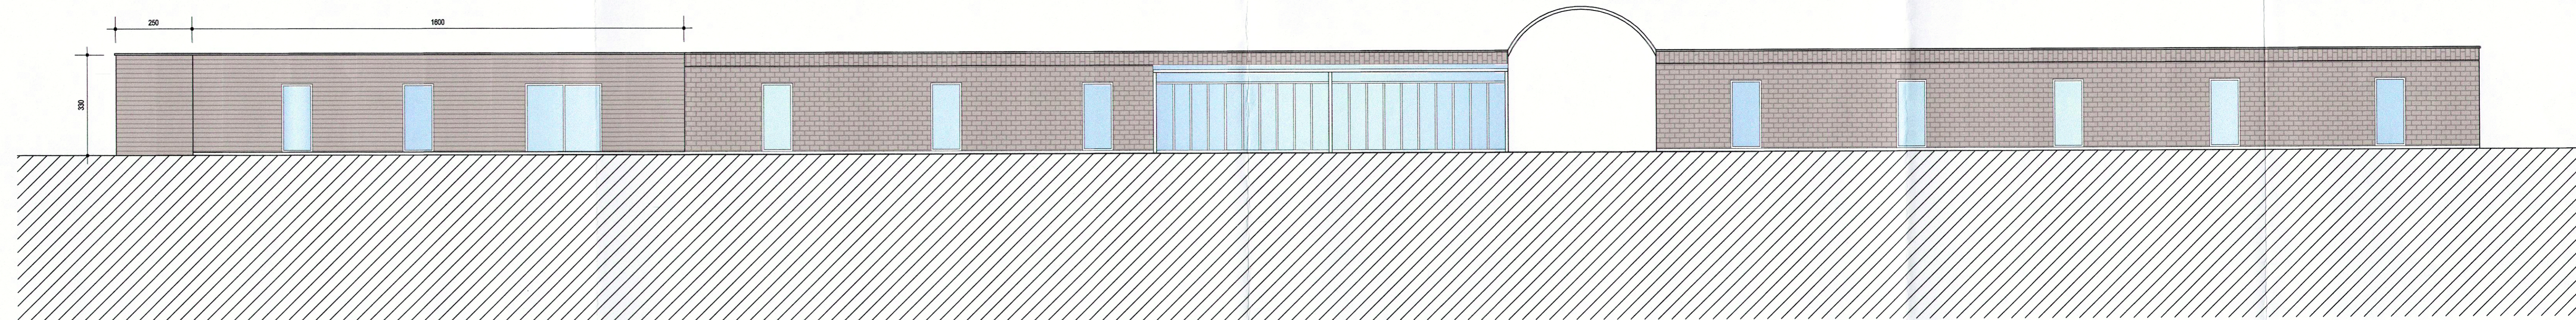

FACCIATA EST

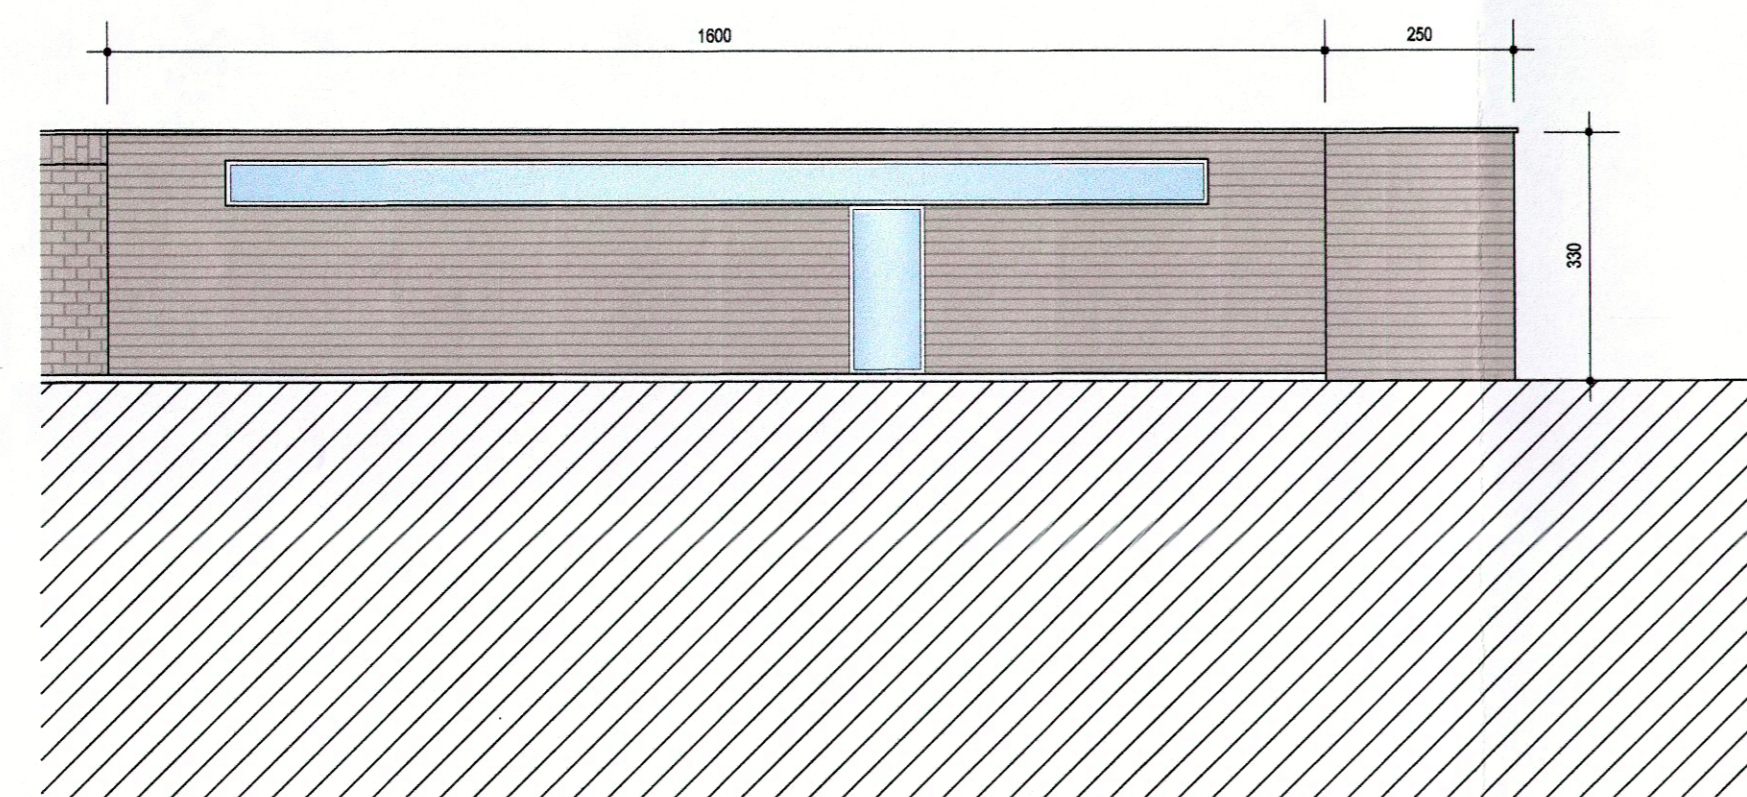

FACCIATA NORD

