
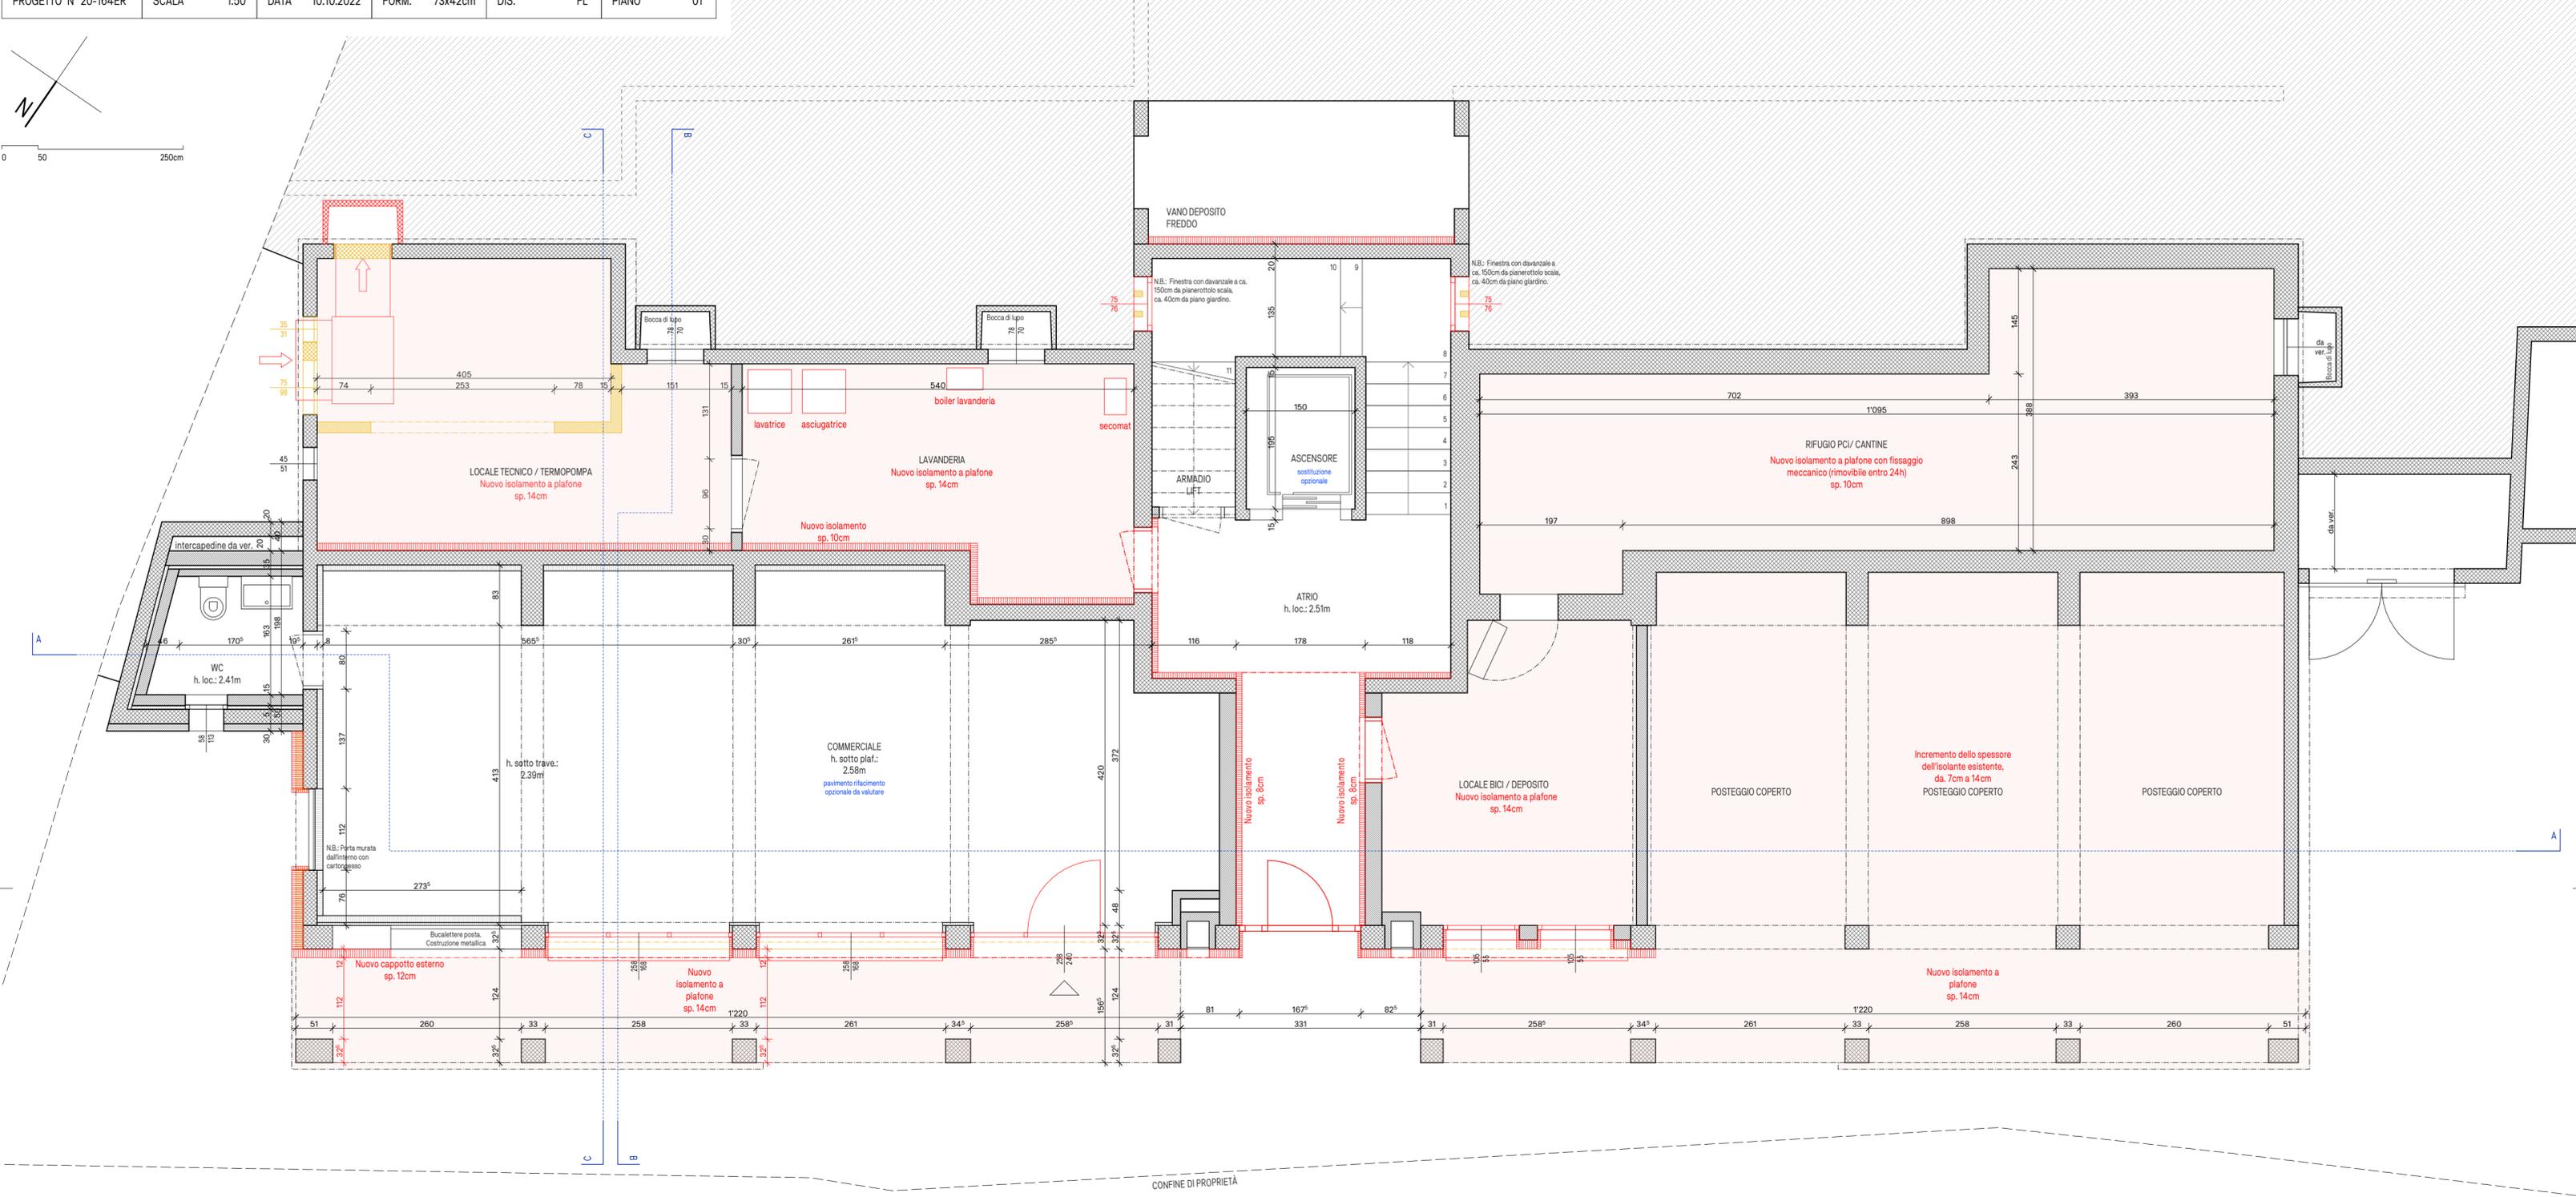




PIANTA PIANO TERRA

PROGETTO N° 20-164ER	SCALA	1:50	DATA	10.10.2022	FORM.	73x42cm	DIS.	FL	PIANO	01
----------------------	-------	------	------	------------	-------	---------	------	----	-------	----

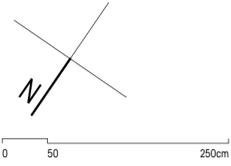

CONFINE DI PROPRIETÀ



CONFINE DI PROPRIETÀ

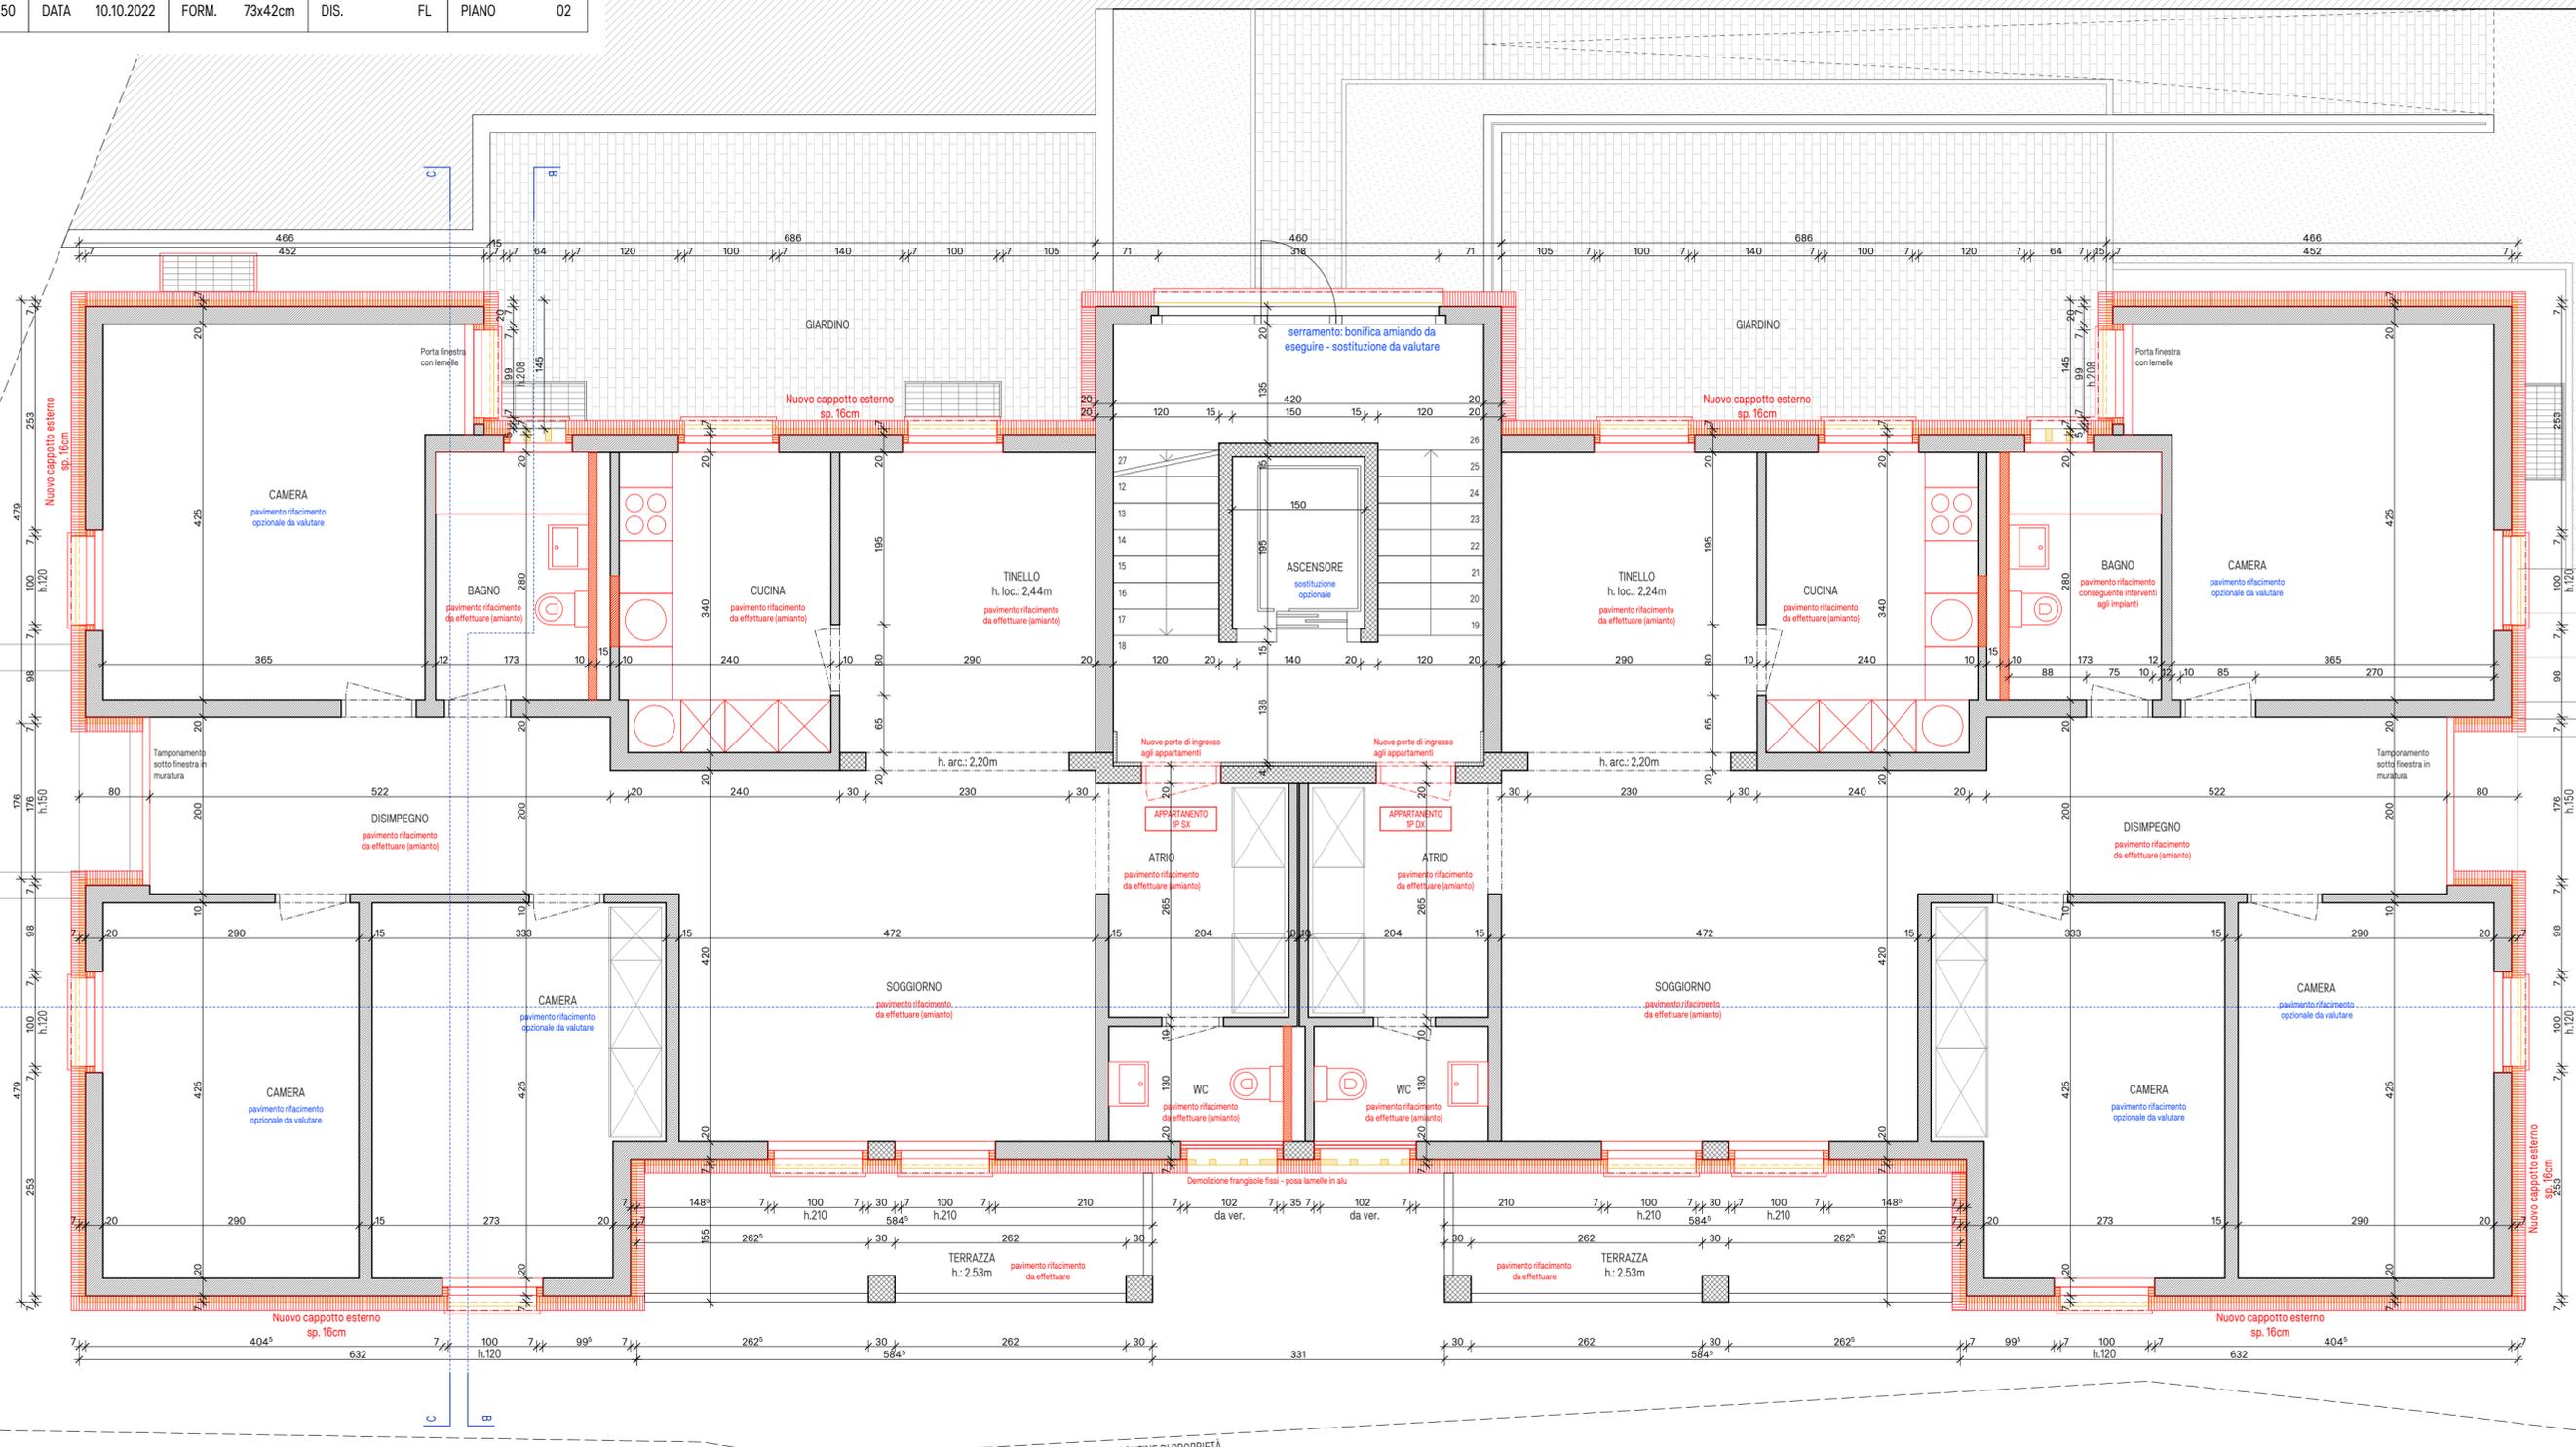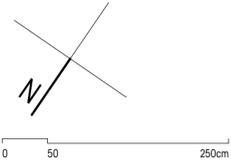



CONFINE DI PROPRIETÀ

CONFINE DI PROPRIETÀ

COMUNE DI GAMBAROGNO - LOC. GERRA		MAPPALE 433	
PROGETTO DEFINITIVO - Via Cantonale, 41		G/R - 1:50	
PIANTA PIANO SECONDO			
PROGETTO N° 20-164ER	SCALA	1:50	DATA 10.10.2022
FORM. 73x42cm	DIS.	FL	PIANO 03

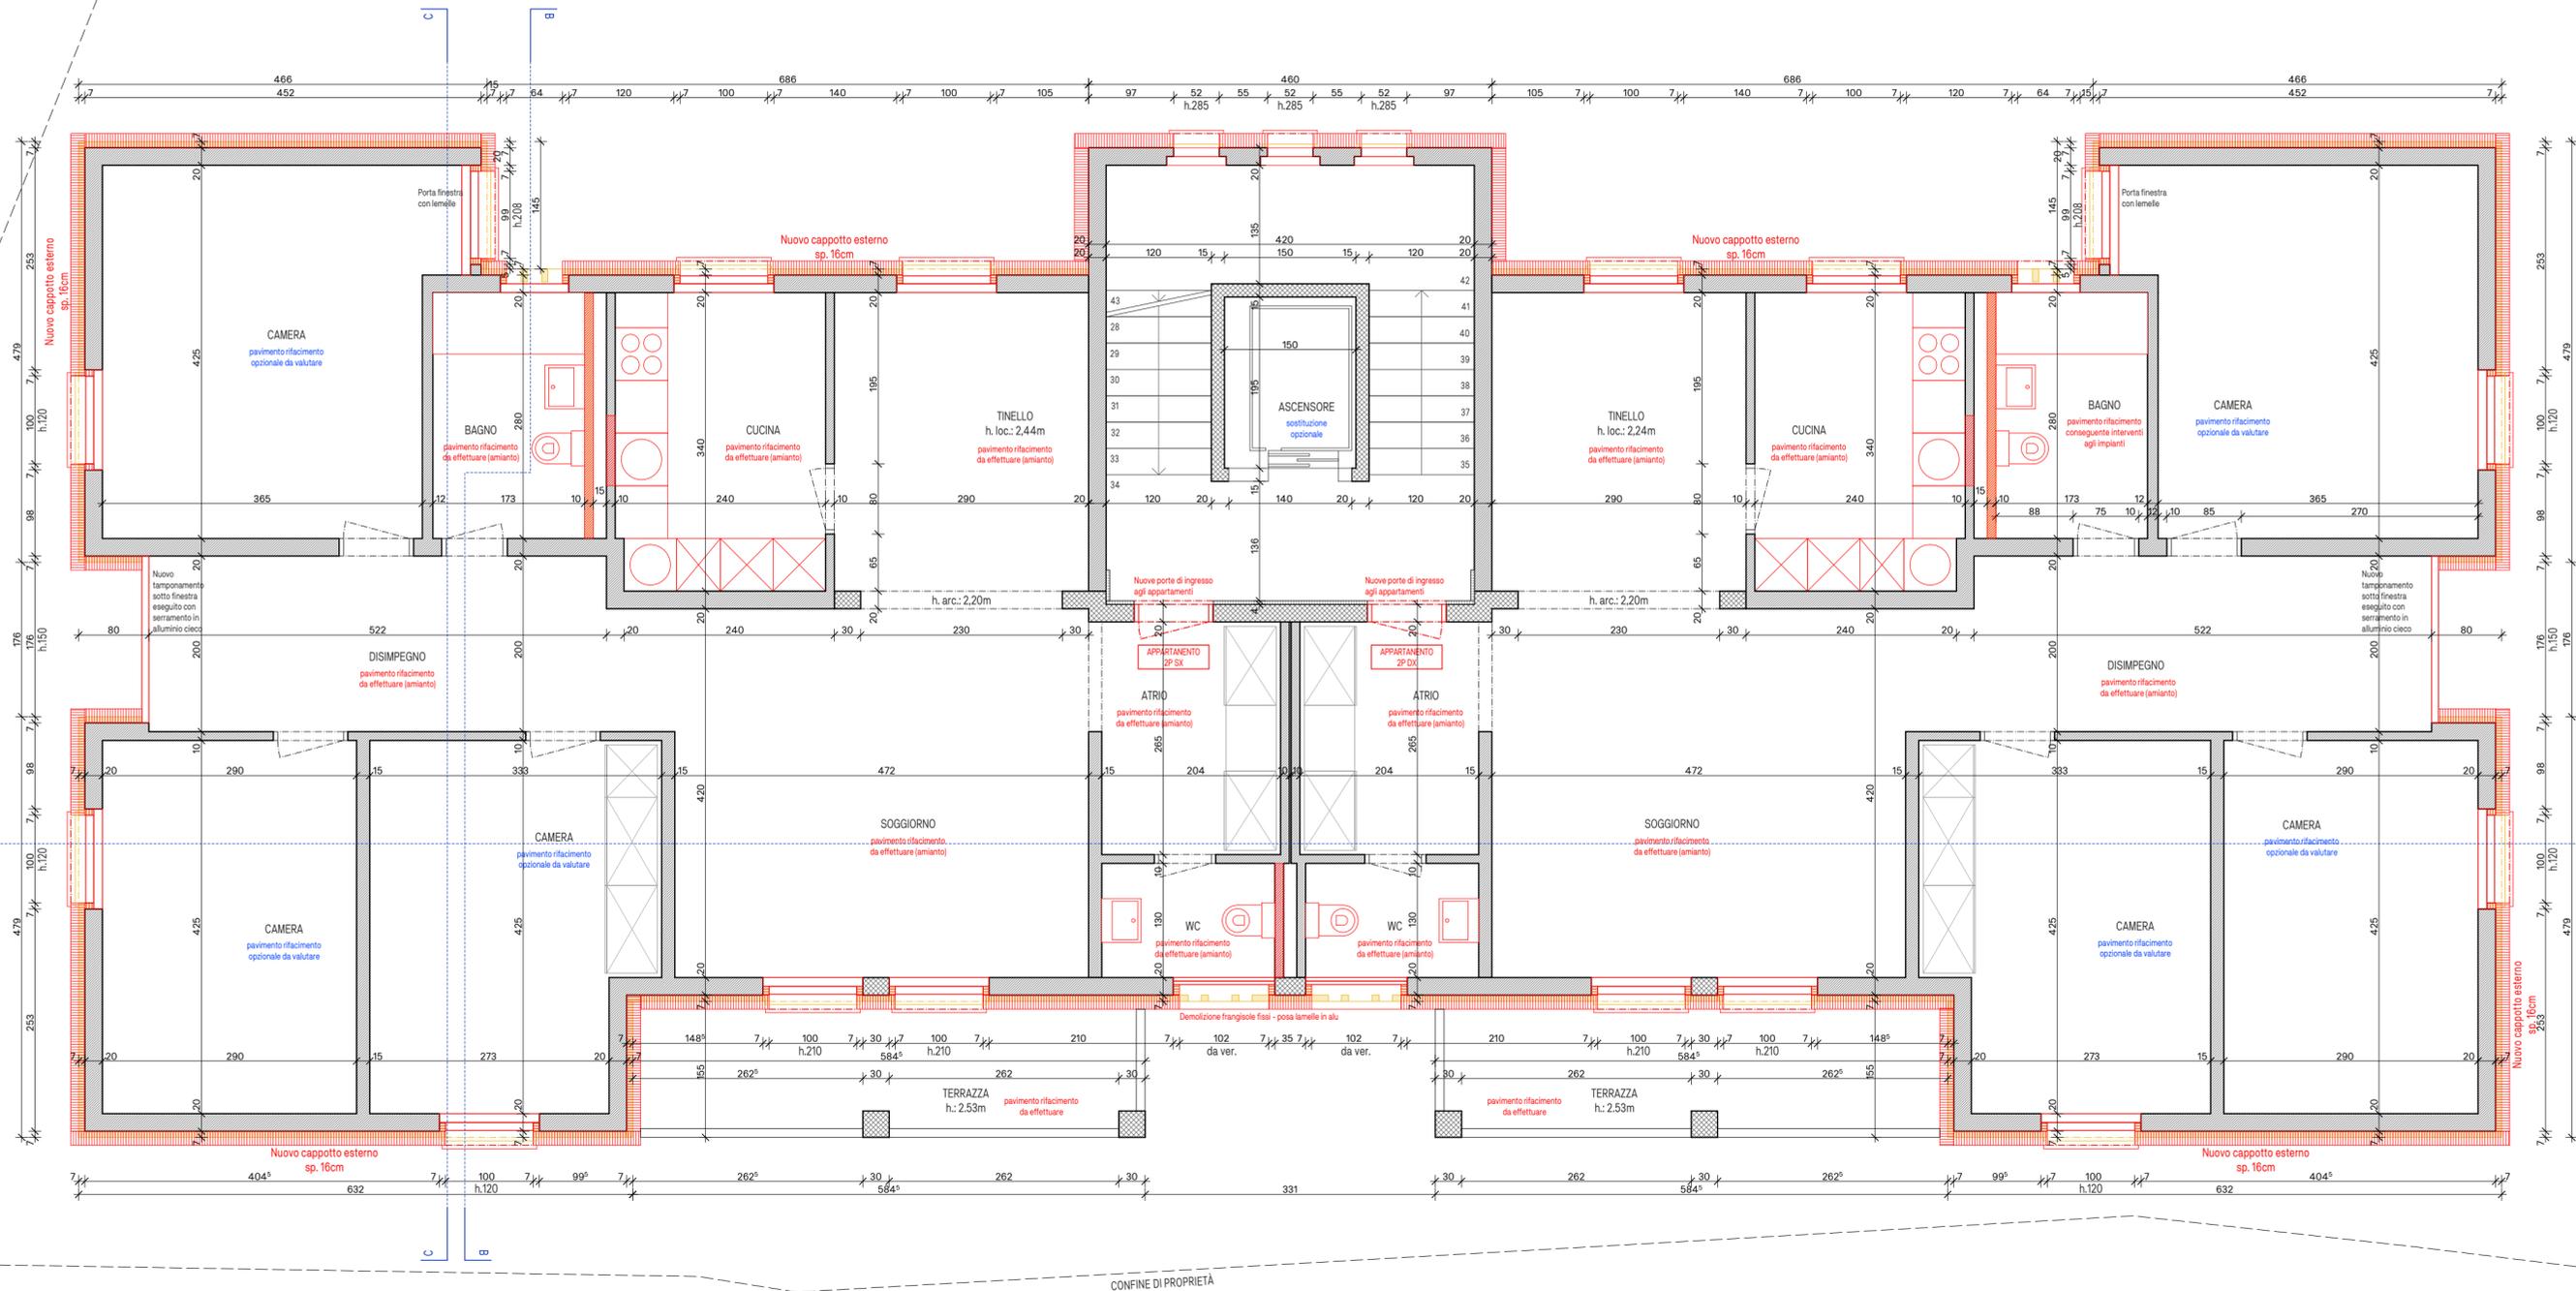
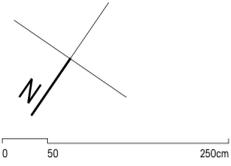


COMUNE DI GAMBAROGNO - LOC. GERRA		MAPPALE 433	
PROGETTO DEFINITIVO - Via Cantonale, 41		G/R - 1:50	
PIANTA PIANO TERZO			
PROGETTO N° 20-164ER	SCALA	1:50	DATA 10.10.2022
FORM.	73x42cm	DIS.	FL
PIANO	04		

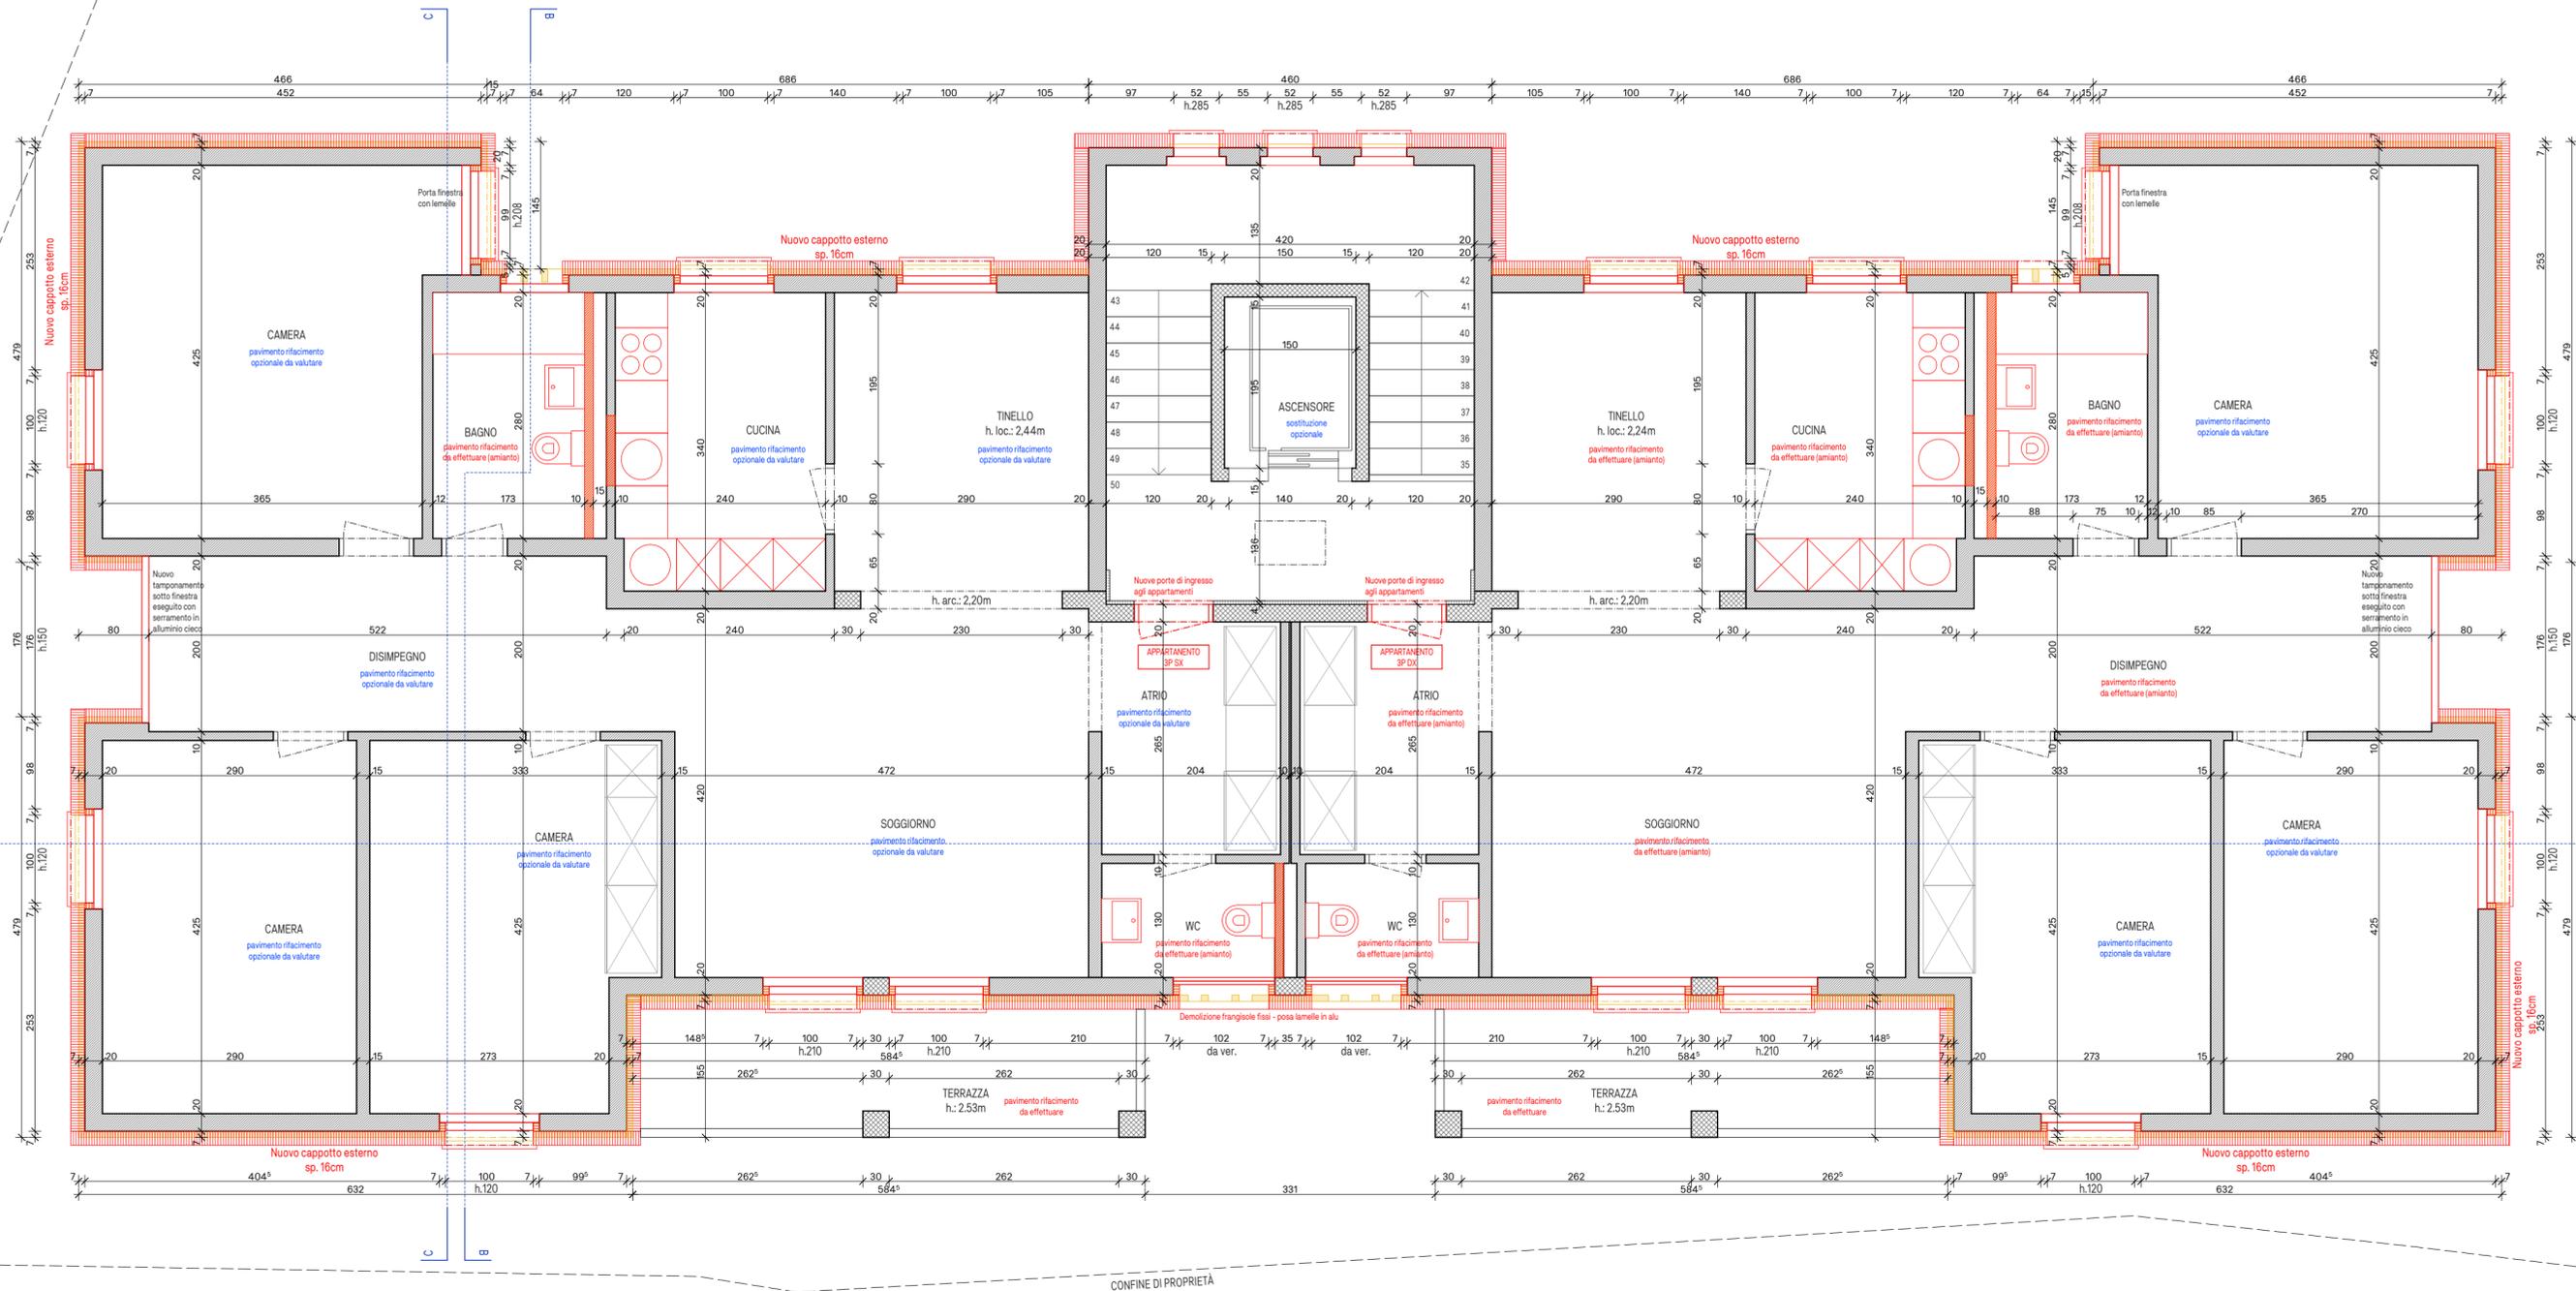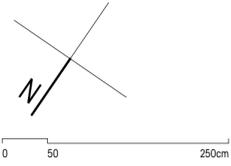

PIANTA PIANO SOTTOTETTO

PROGETTO N° 20-164ER	SCALA	1:50	DATA	10.10.2022	FORM.	73x42cm	DIS.	FL	PIANO	05
----------------------	-------	------	------	------------	-------	---------	------	----	-------	----

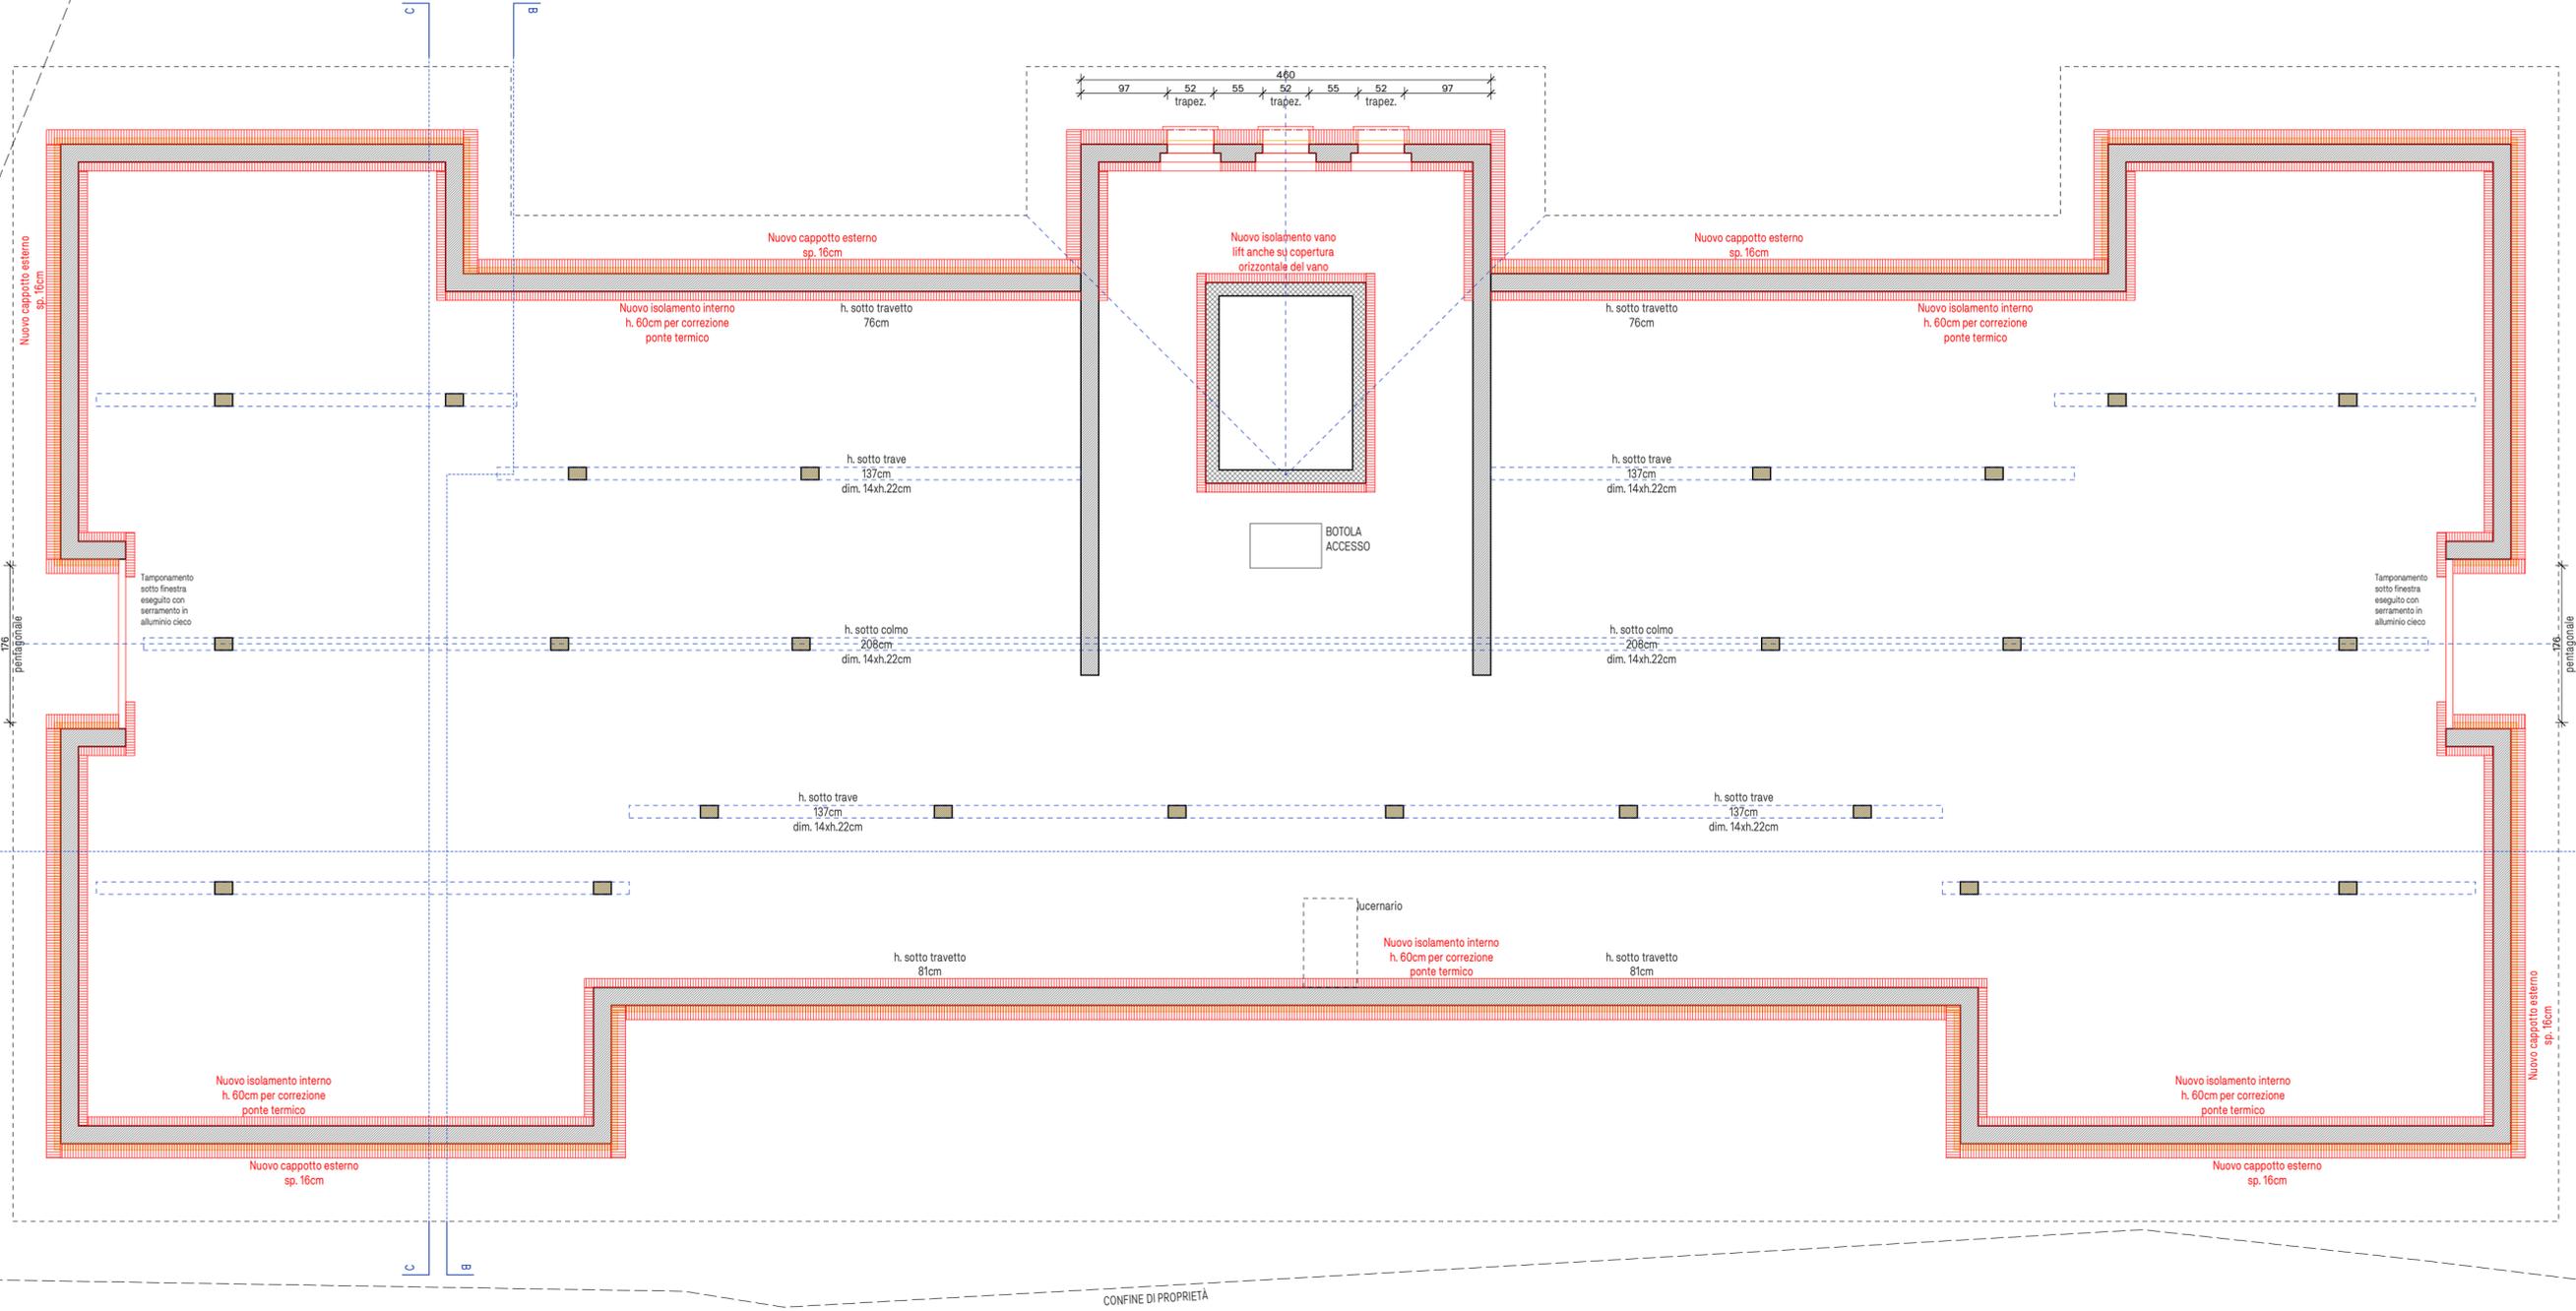
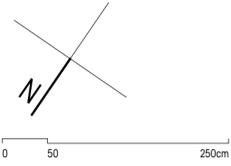


CONFINE DI PROPRIETÀ

CONFINE DI PROPRIETÀ

PIANTA PIANO COPERTURA

PROGETTO N° 20-164ER	SCALA	1:50	DATA	10.10.2022	FORM.	73x42cm	DIS.	FL	PIANO	06
----------------------	-------	------	------	------------	-------	---------	------	----	-------	----

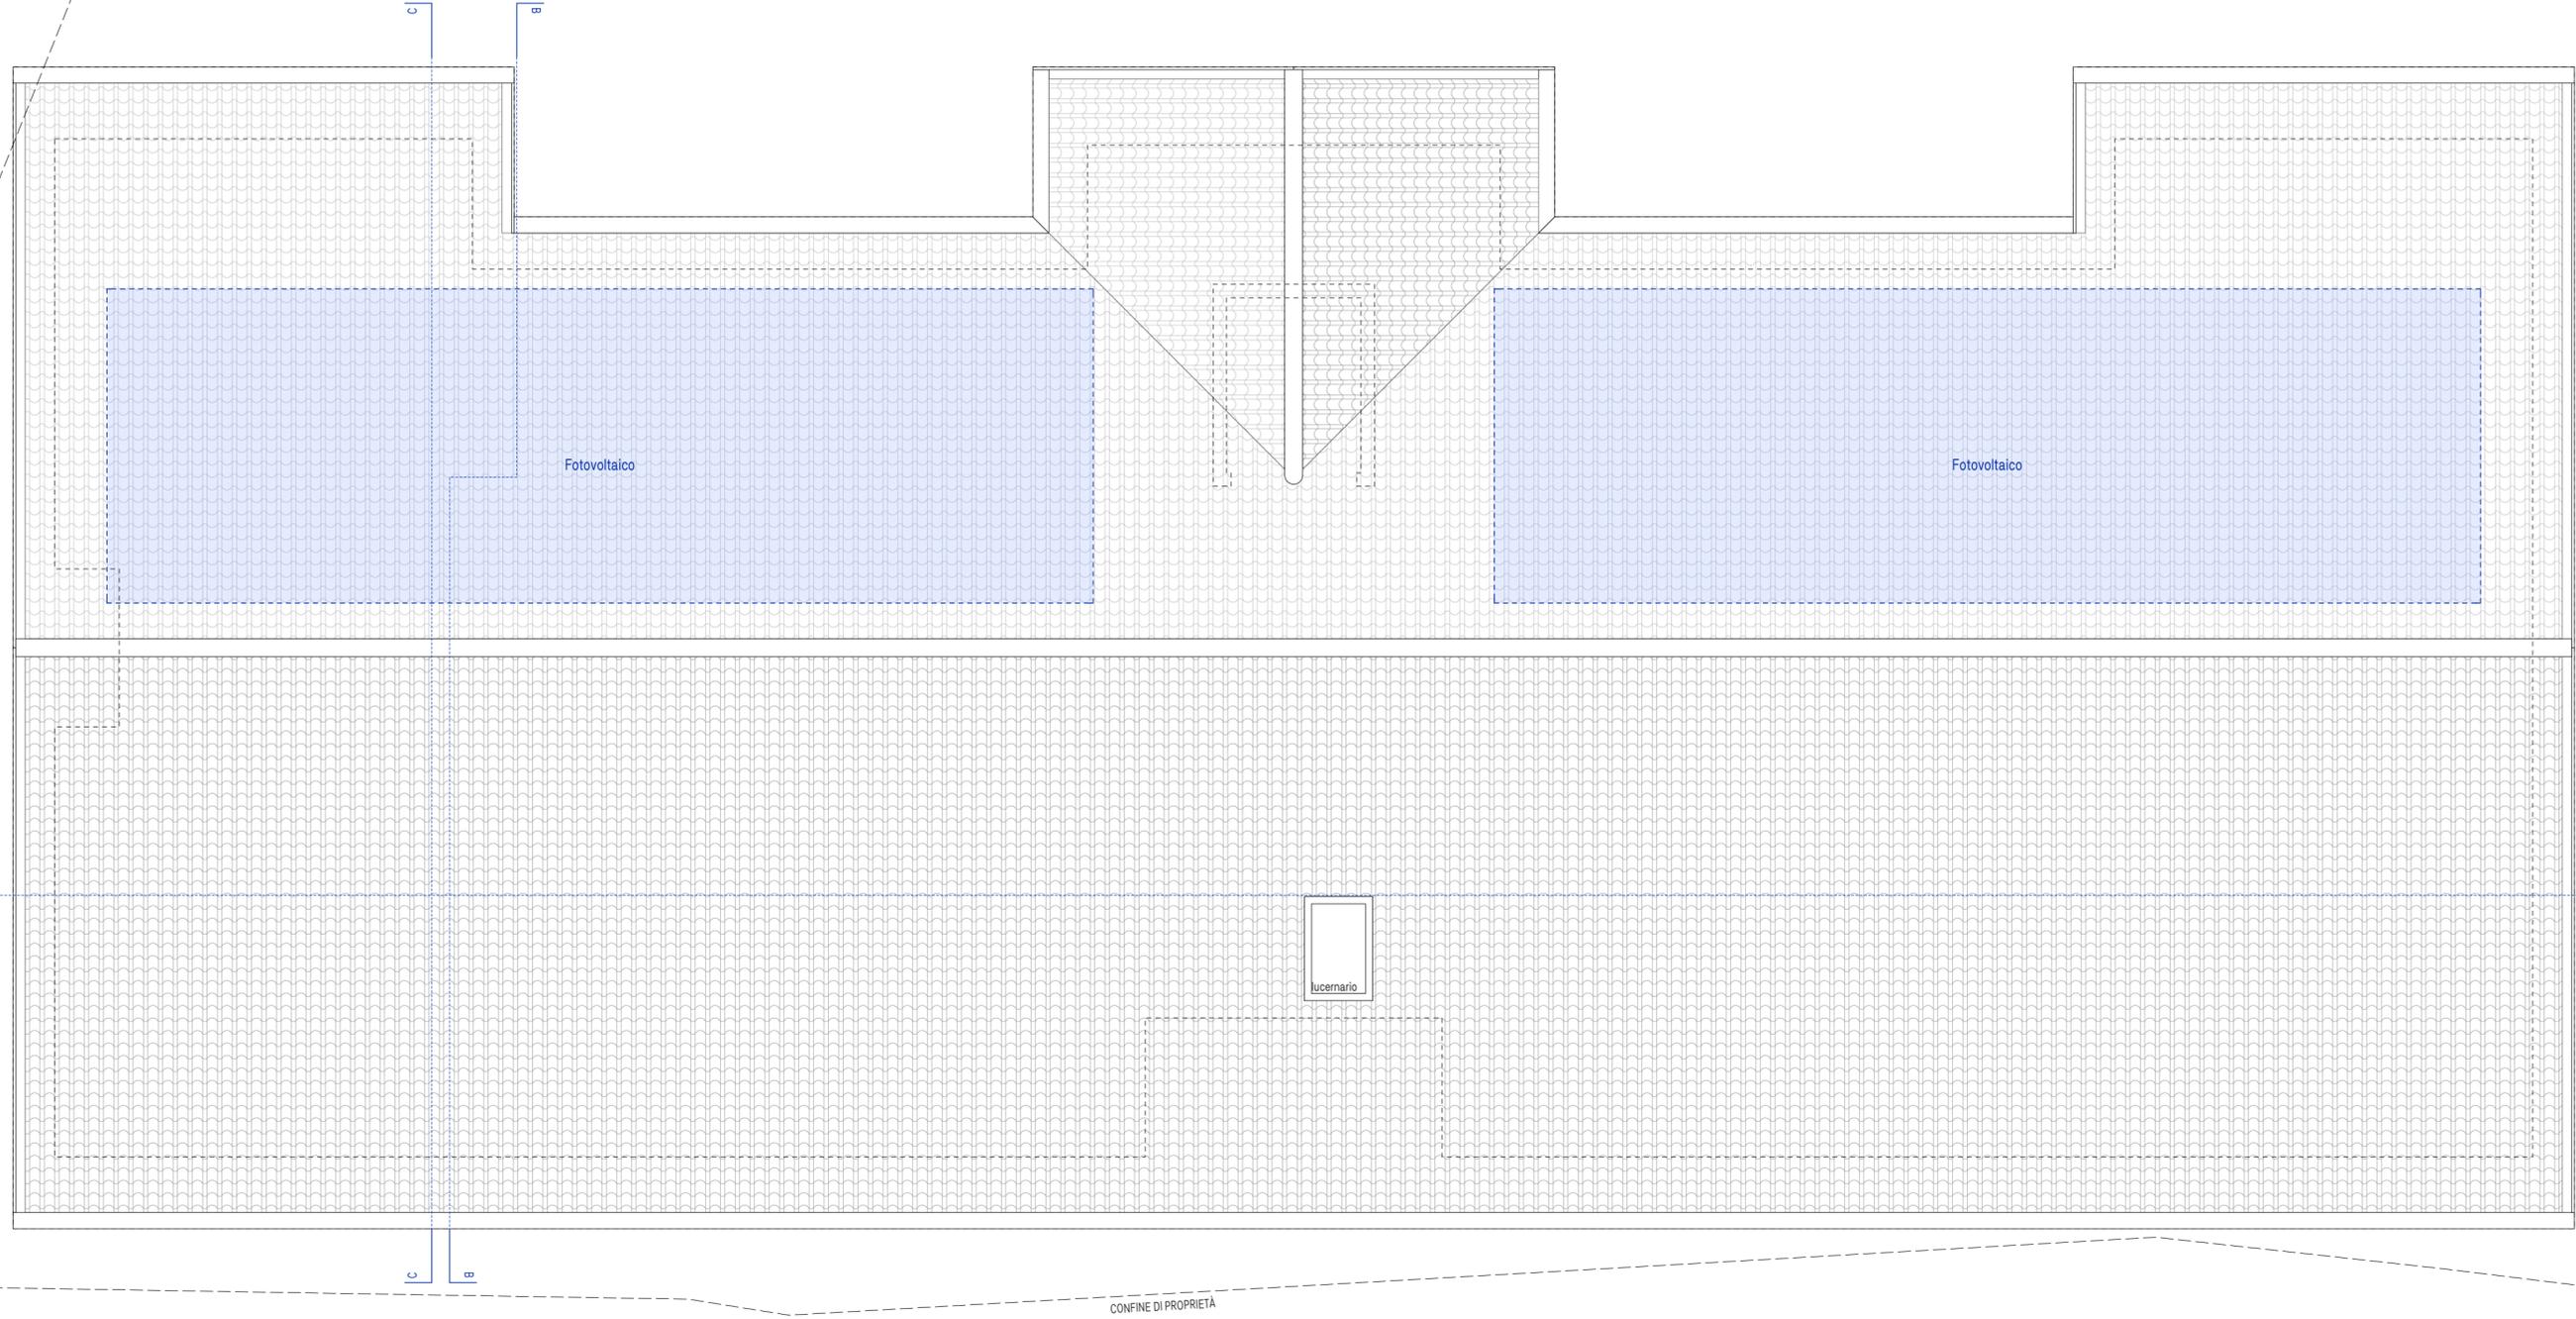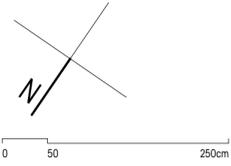

PROSPETTO NORD

PROGETTO N° 20-164ER	SCALA	1:50	DATA	10.10.2022	FORM.	73x42cm	DIS.	FL	PIANO	06
----------------------	-------	------	------	------------	-------	---------	------	----	-------	----



Pareti perimetrali:  
 - Rimozione cappotto esistente sp. 7cm;  
 - Nuovo cappotto sp. 16cm.

Pareti perimetrali:  
 - Rimozione cappotto esistente sp. 7cm;  
 - Nuovo cappotto sp. 16cm.

Buscinate postali.  
 Costruzione metallica.



Via Cantonale



nuova presa  
pompa di calore

Via Cantonale

PROSPETTO SUD

PROGETTO N° 20-164ER	SCALA	1:50	DATA	10.10.2022	FORM.	73x42cm	DIS.	FL	PIANO	08
----------------------	-------	------	------	------------	-------	---------	------	----	-------	----




Pareti perimetrali:  
- Rimozione cappotto esistente sp. 7cm;  
- Nuovo cappotto sp. 16cm.

Pareti perimetrali:  
- Rimozione cappotto esistente sp. 7cm;  
- Nuovo cappotto sp. 16cm.

VANO DEPOSITO  
FREDDO

RIALE

COMUNE DI GAMBAROGNO - LOC. GERRA		MAPPALE 433	
PROGETTO DEFINITIVO - Via Cantonale, 41		G/R - 1:50	
SEZIONE AA			
PROGETTO N° 20-164ER	SCALA	1:50	DATA 10.10.2022
FORM. 73x42cm	DIS.	FL	PIANO 09

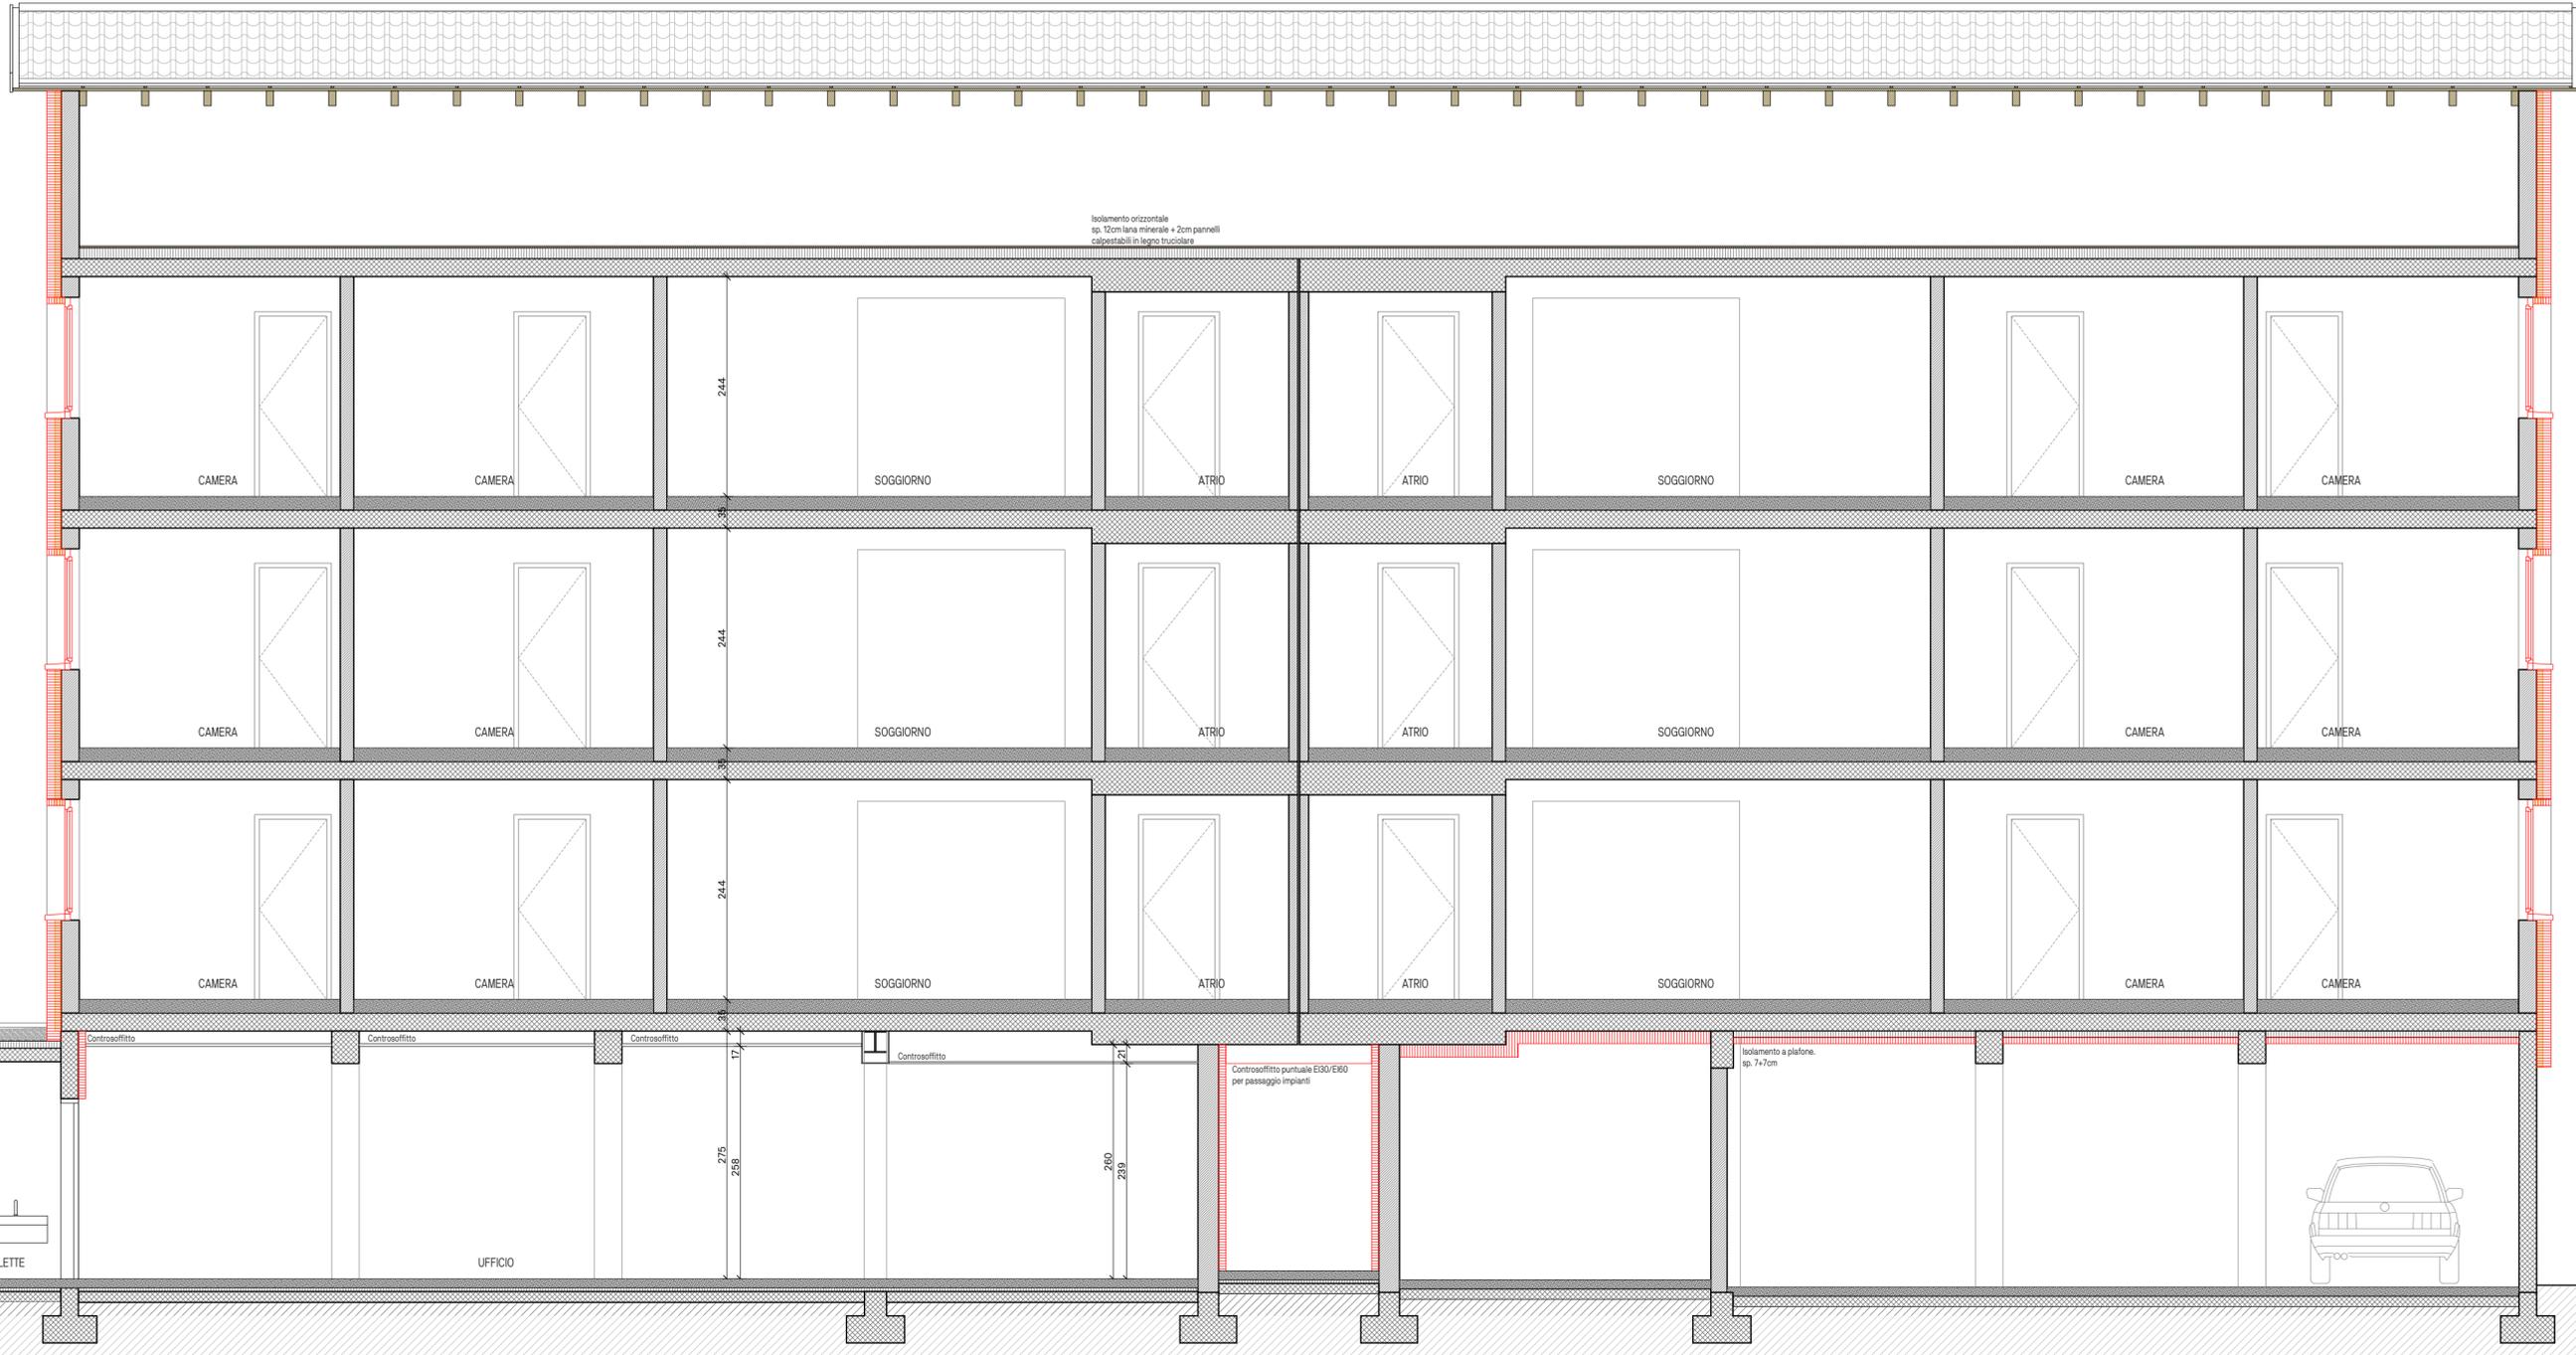

COMUNE DI GAMBAROGNO - LOC. GERRA		MAPPALE 433	
PROGETTO DEFINITIVO - Via Cantonale, 41		G/R - 1:50	
SEZIONE BB - SEZIONE CC			
PROGETTO N° 20-164ER	SCALA	1:50	DATA 10.10.2022
FORM. 73x42cm	DIS.	FL	PIANO 10

