



# PIANI D'APPALTO


# PLANIMETRIA

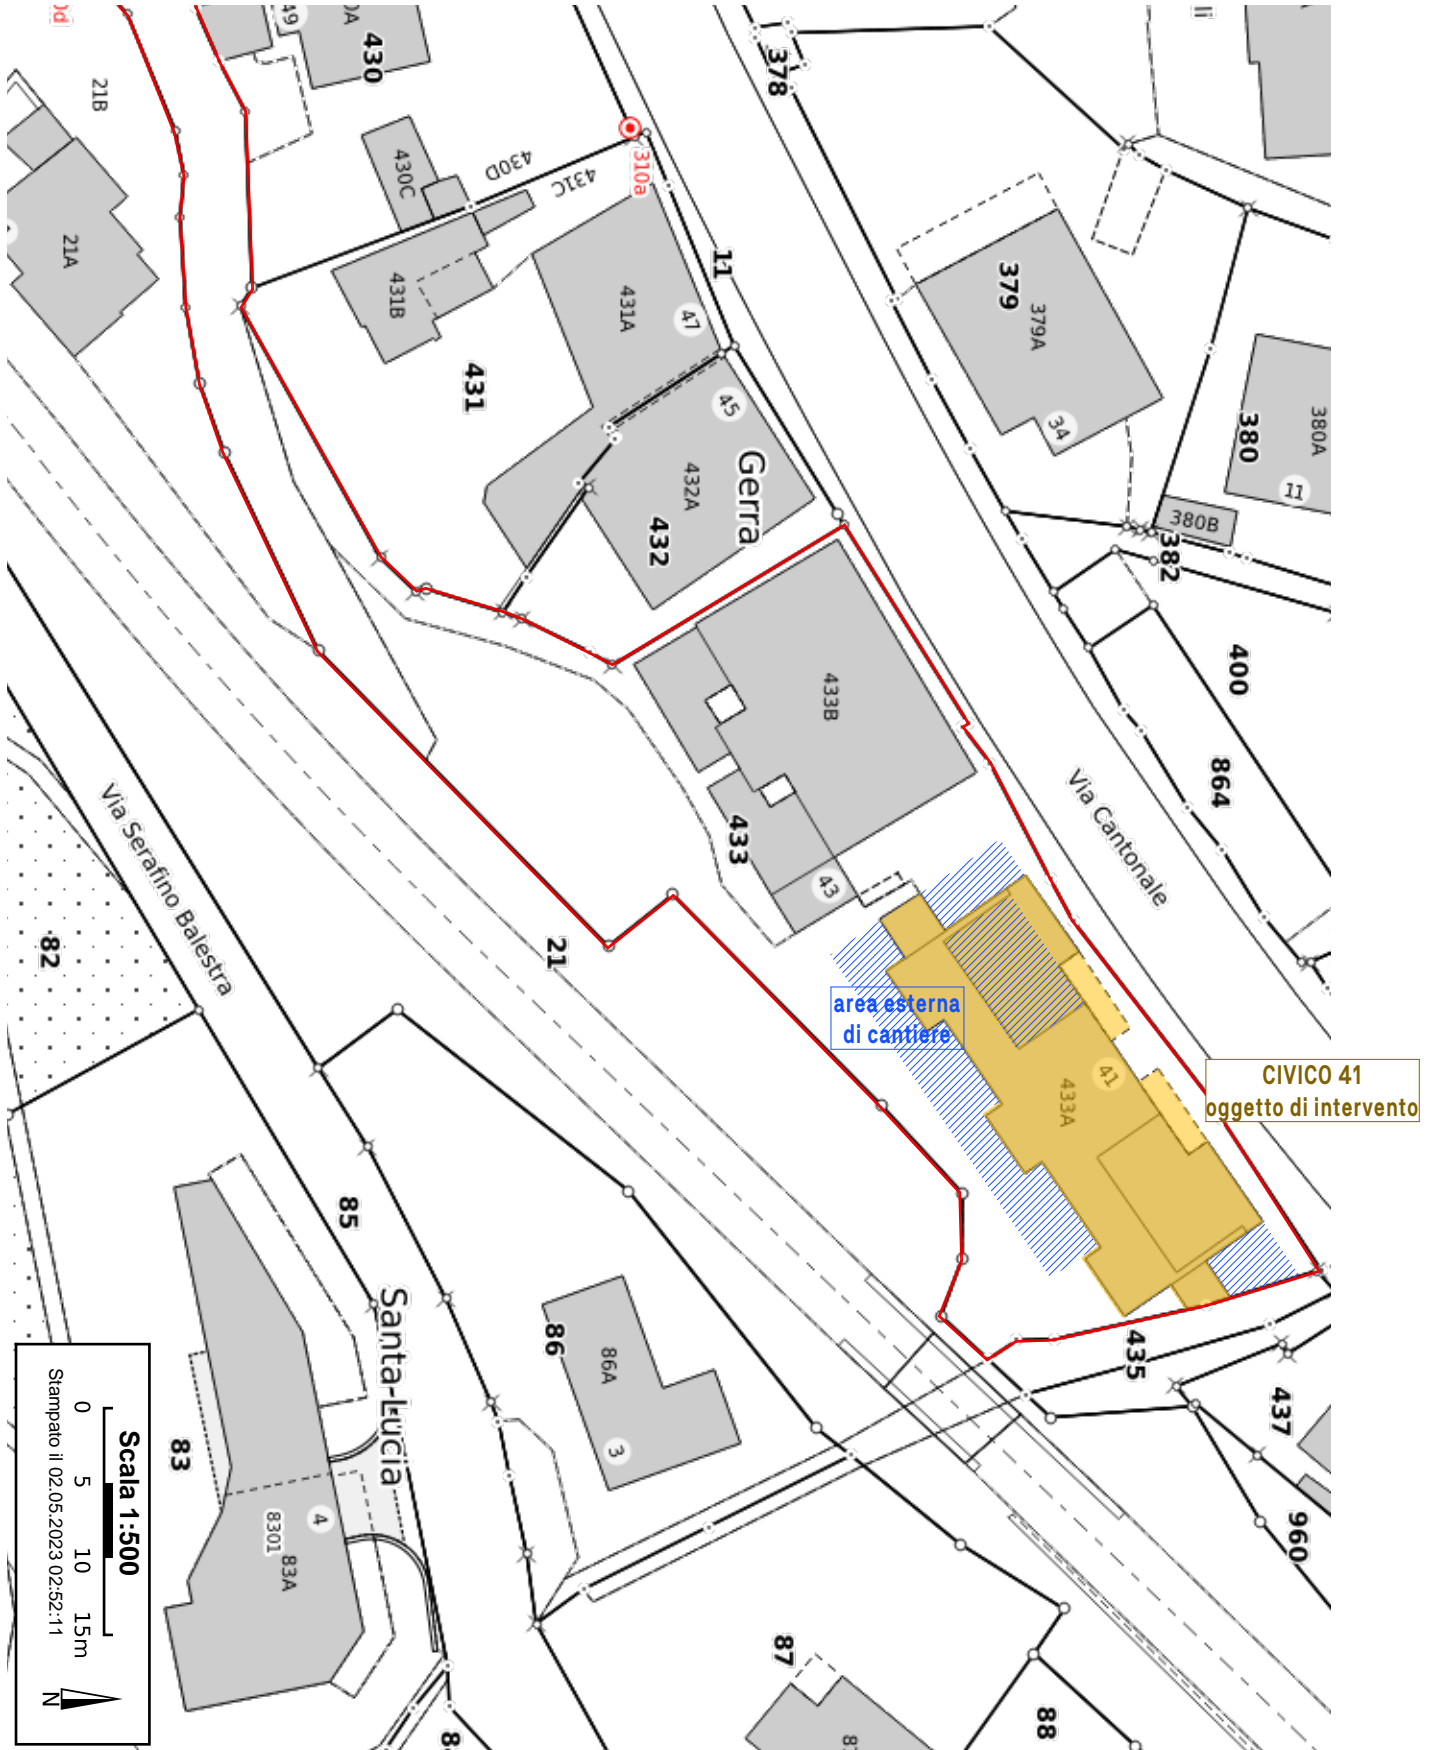


PROGETTO N° 20-164ER	SCALA	1:500	DATA	maggio 2023	FORM.	A4	DIS.	FL	PIANO	001
----------------------	-------	-------	------	-------------	-------	----	------	----	-------	-----



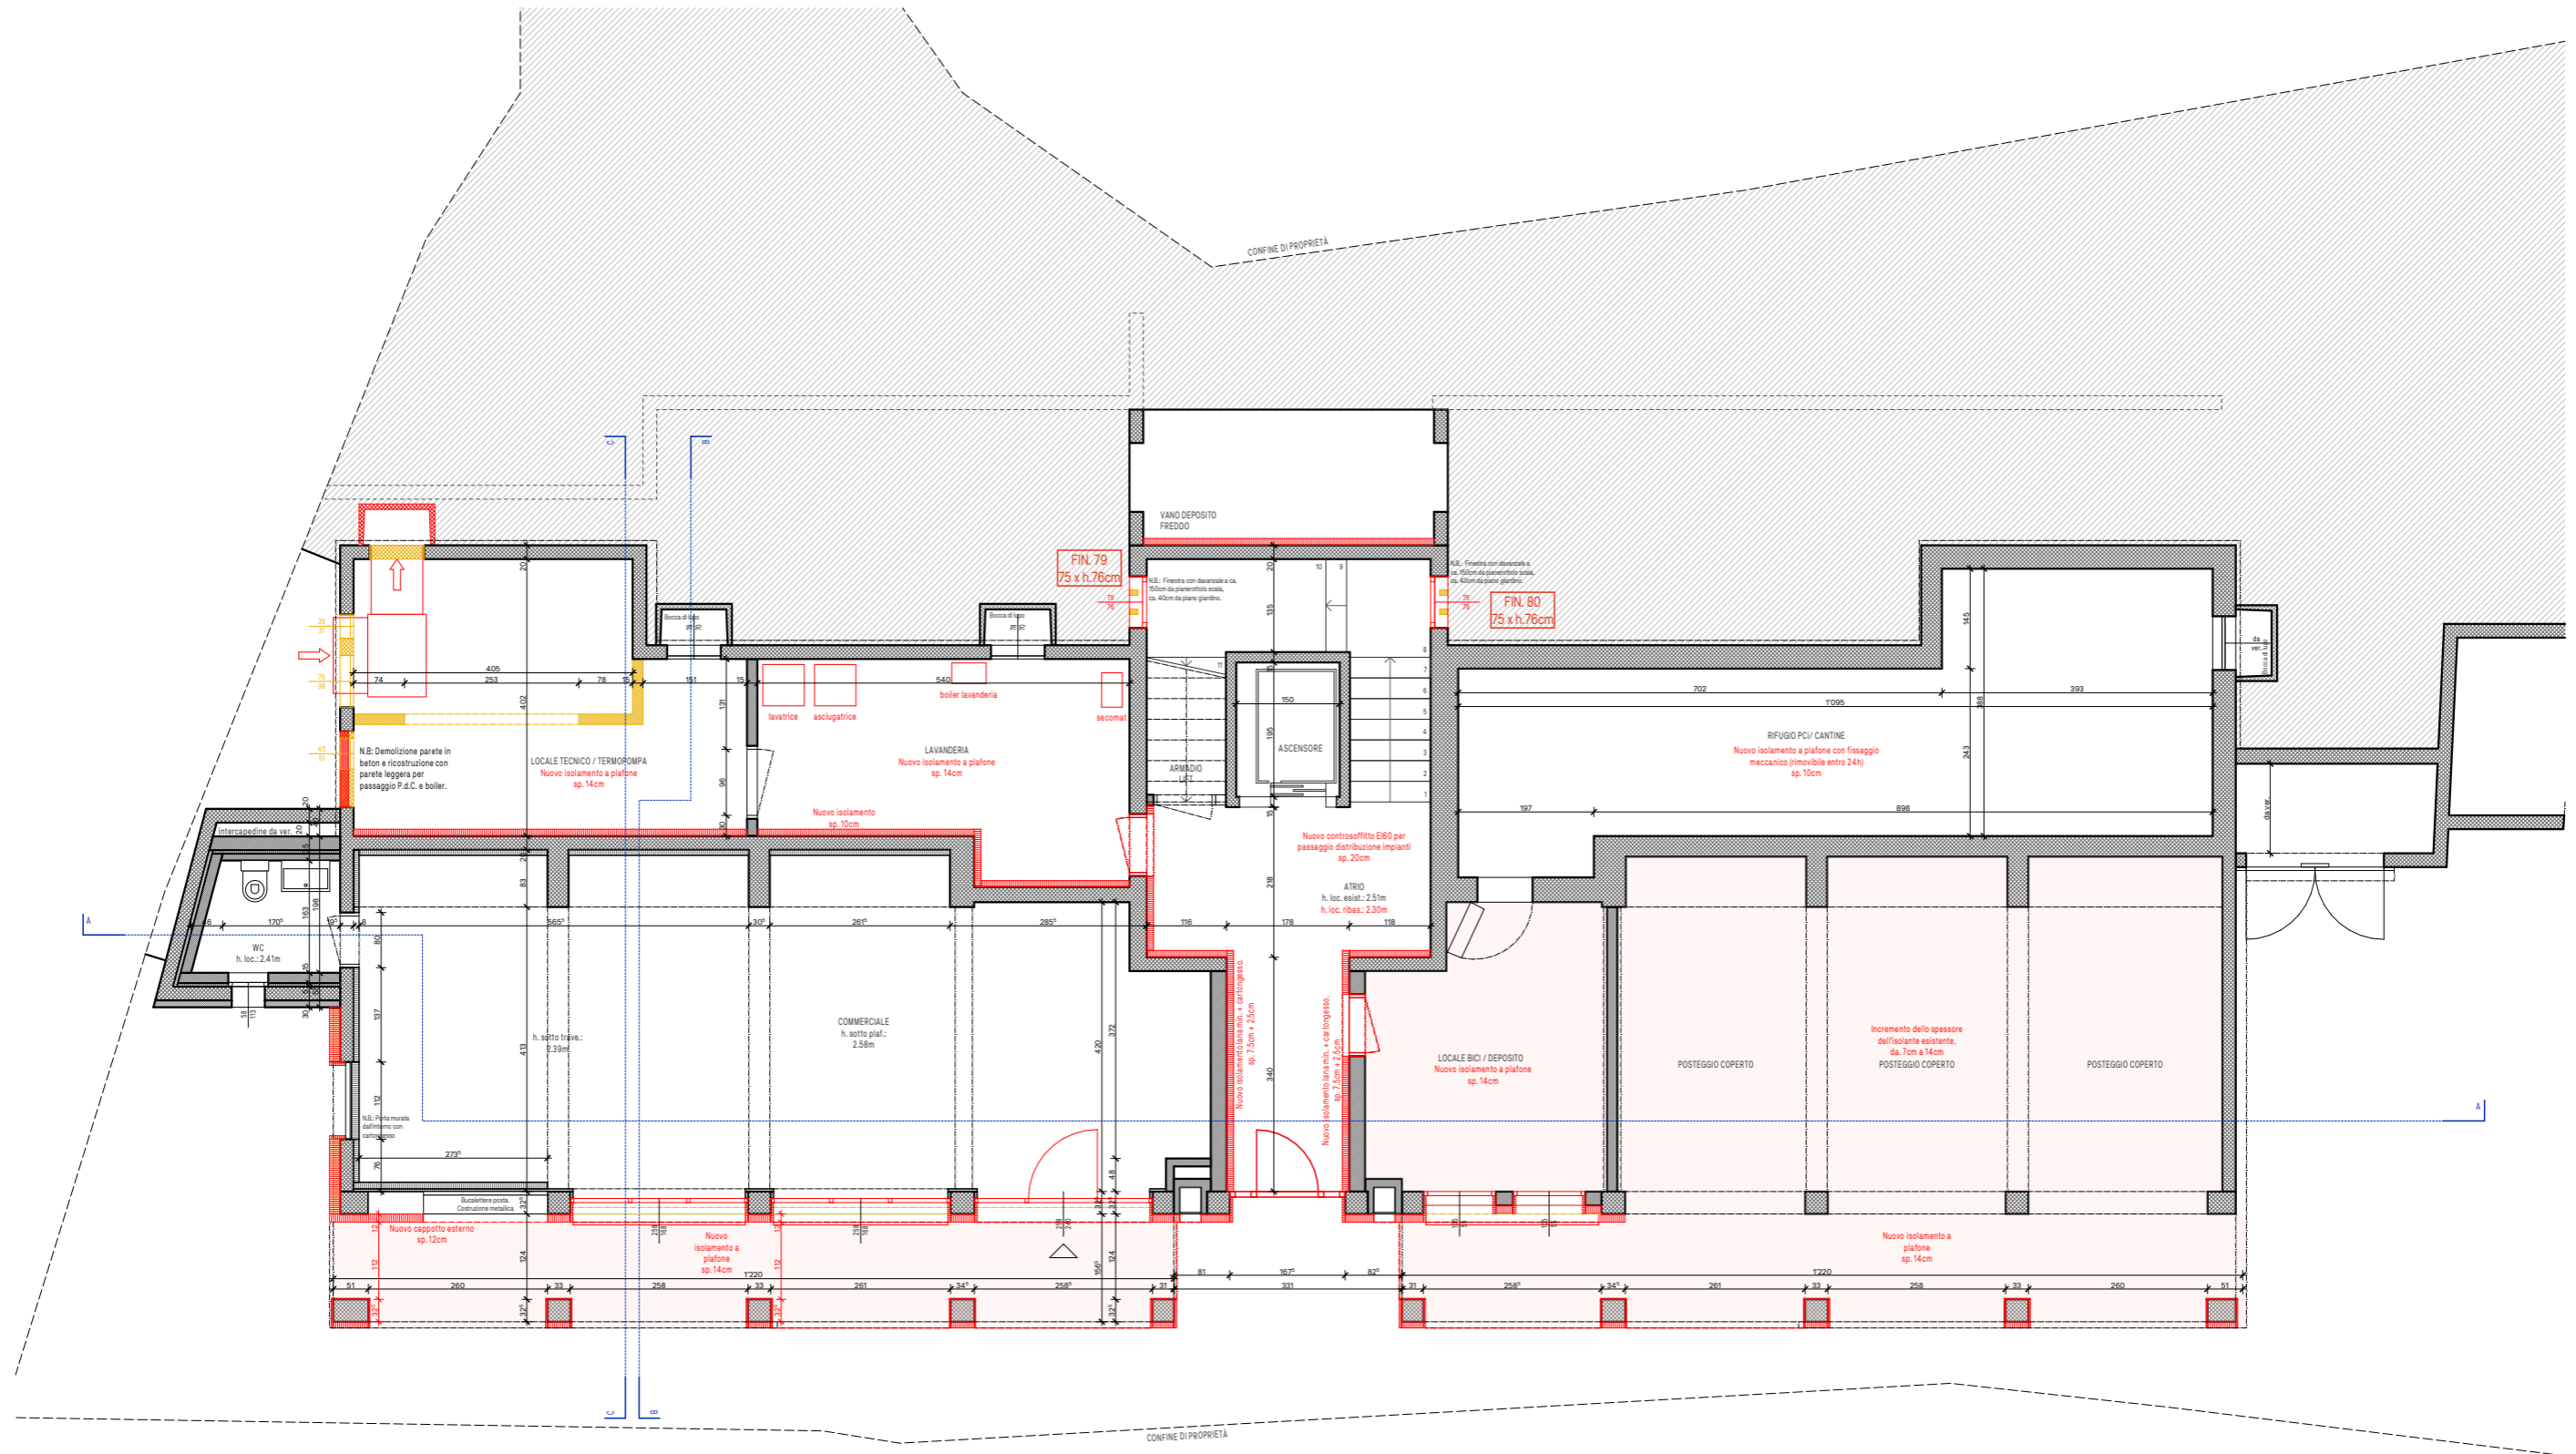

COMUNE DI GAMBAROGNO - LOC. GERRA		MAPP. no. 433 RFD		 6802 Rivera CP 208 info@aerastudio.ch + 41 91 935 93 40	
PIANI D'APPALTO					
PIANTA PIANO TERRENO					
PROGETTO N° 20-164ER	SCALA	1:100	DATA	maggio 2023	FORM. A4 DIS. FL PIANO 002.0

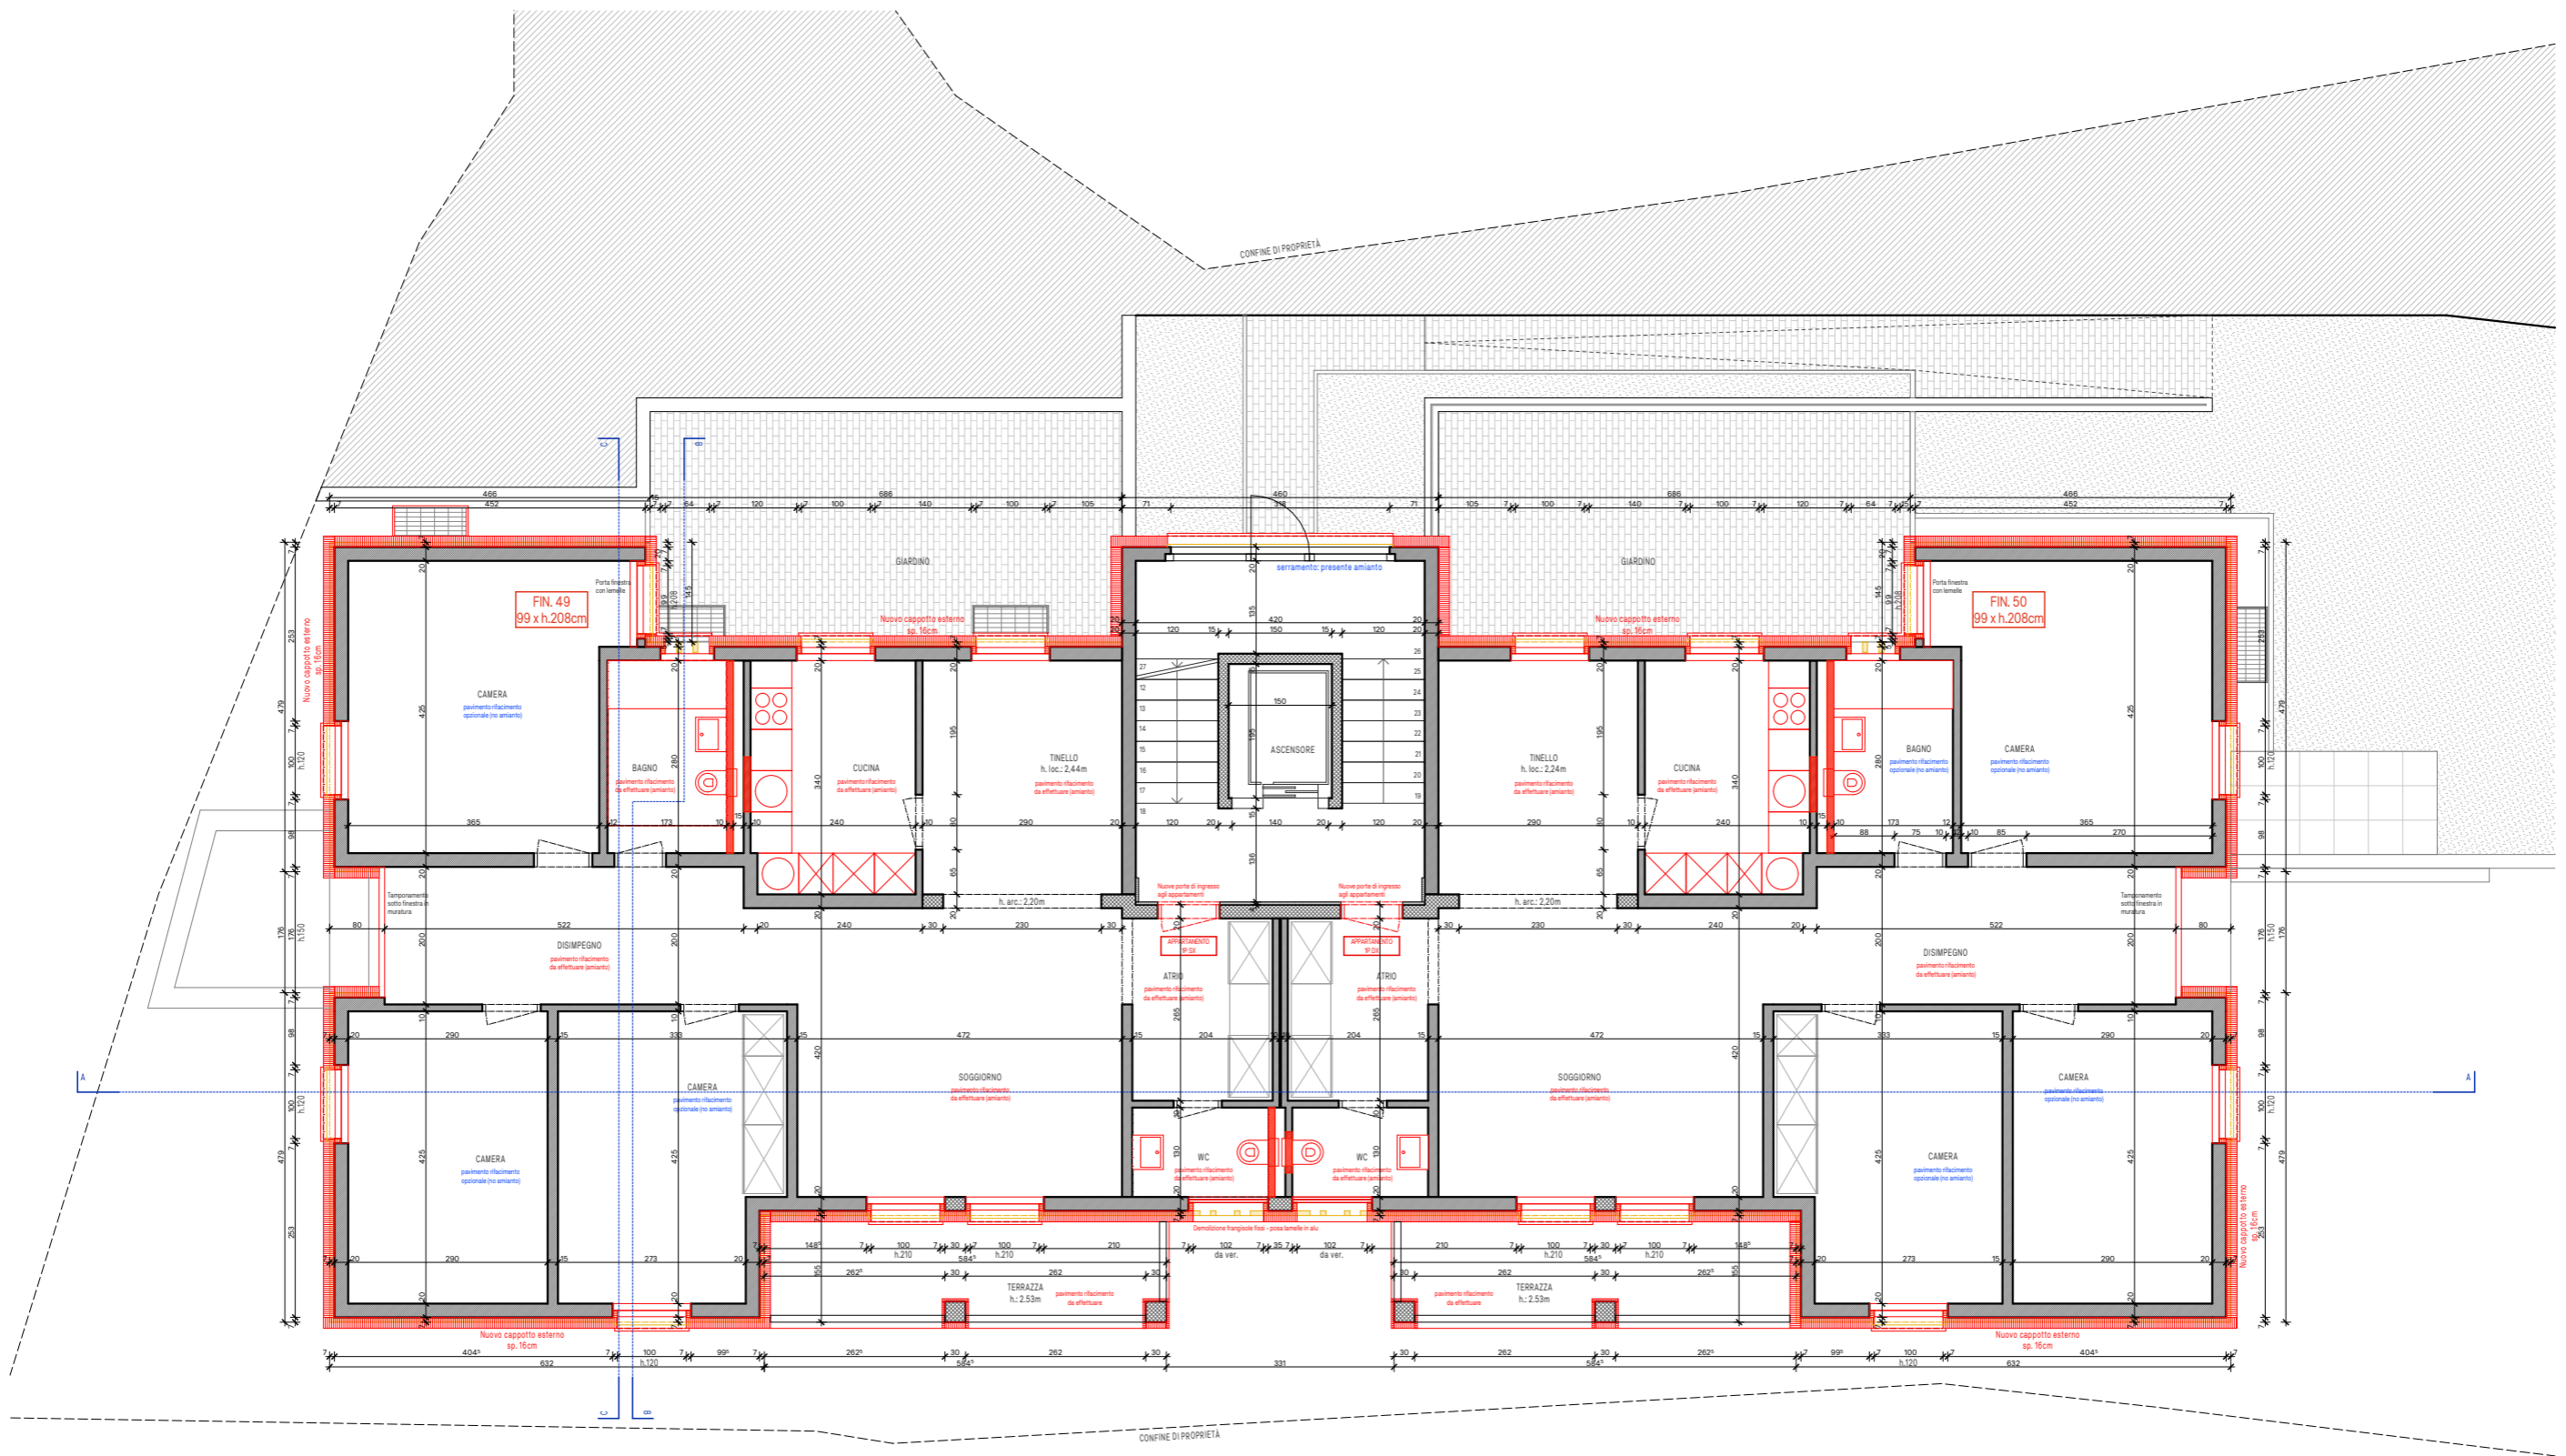

COMUNE DI GAMBAROGNO - LOC. GERRA

MAPP. no. 433 RFD





6802 Rivera CP 208  
 info@aerastudio.ch  
 + 41 91 935 93 40


## PIANI D'APPALTO


## PIANTA PIANO PRIMO


PROGETTO N° 20-164ER	SCALA	1:100	DATA	maggio 2023	FORM.	A4	DIS.	FL	PIANO	002.1
----------------------	-------	-------	------	-------------	-------	----	------	----	-------	-------

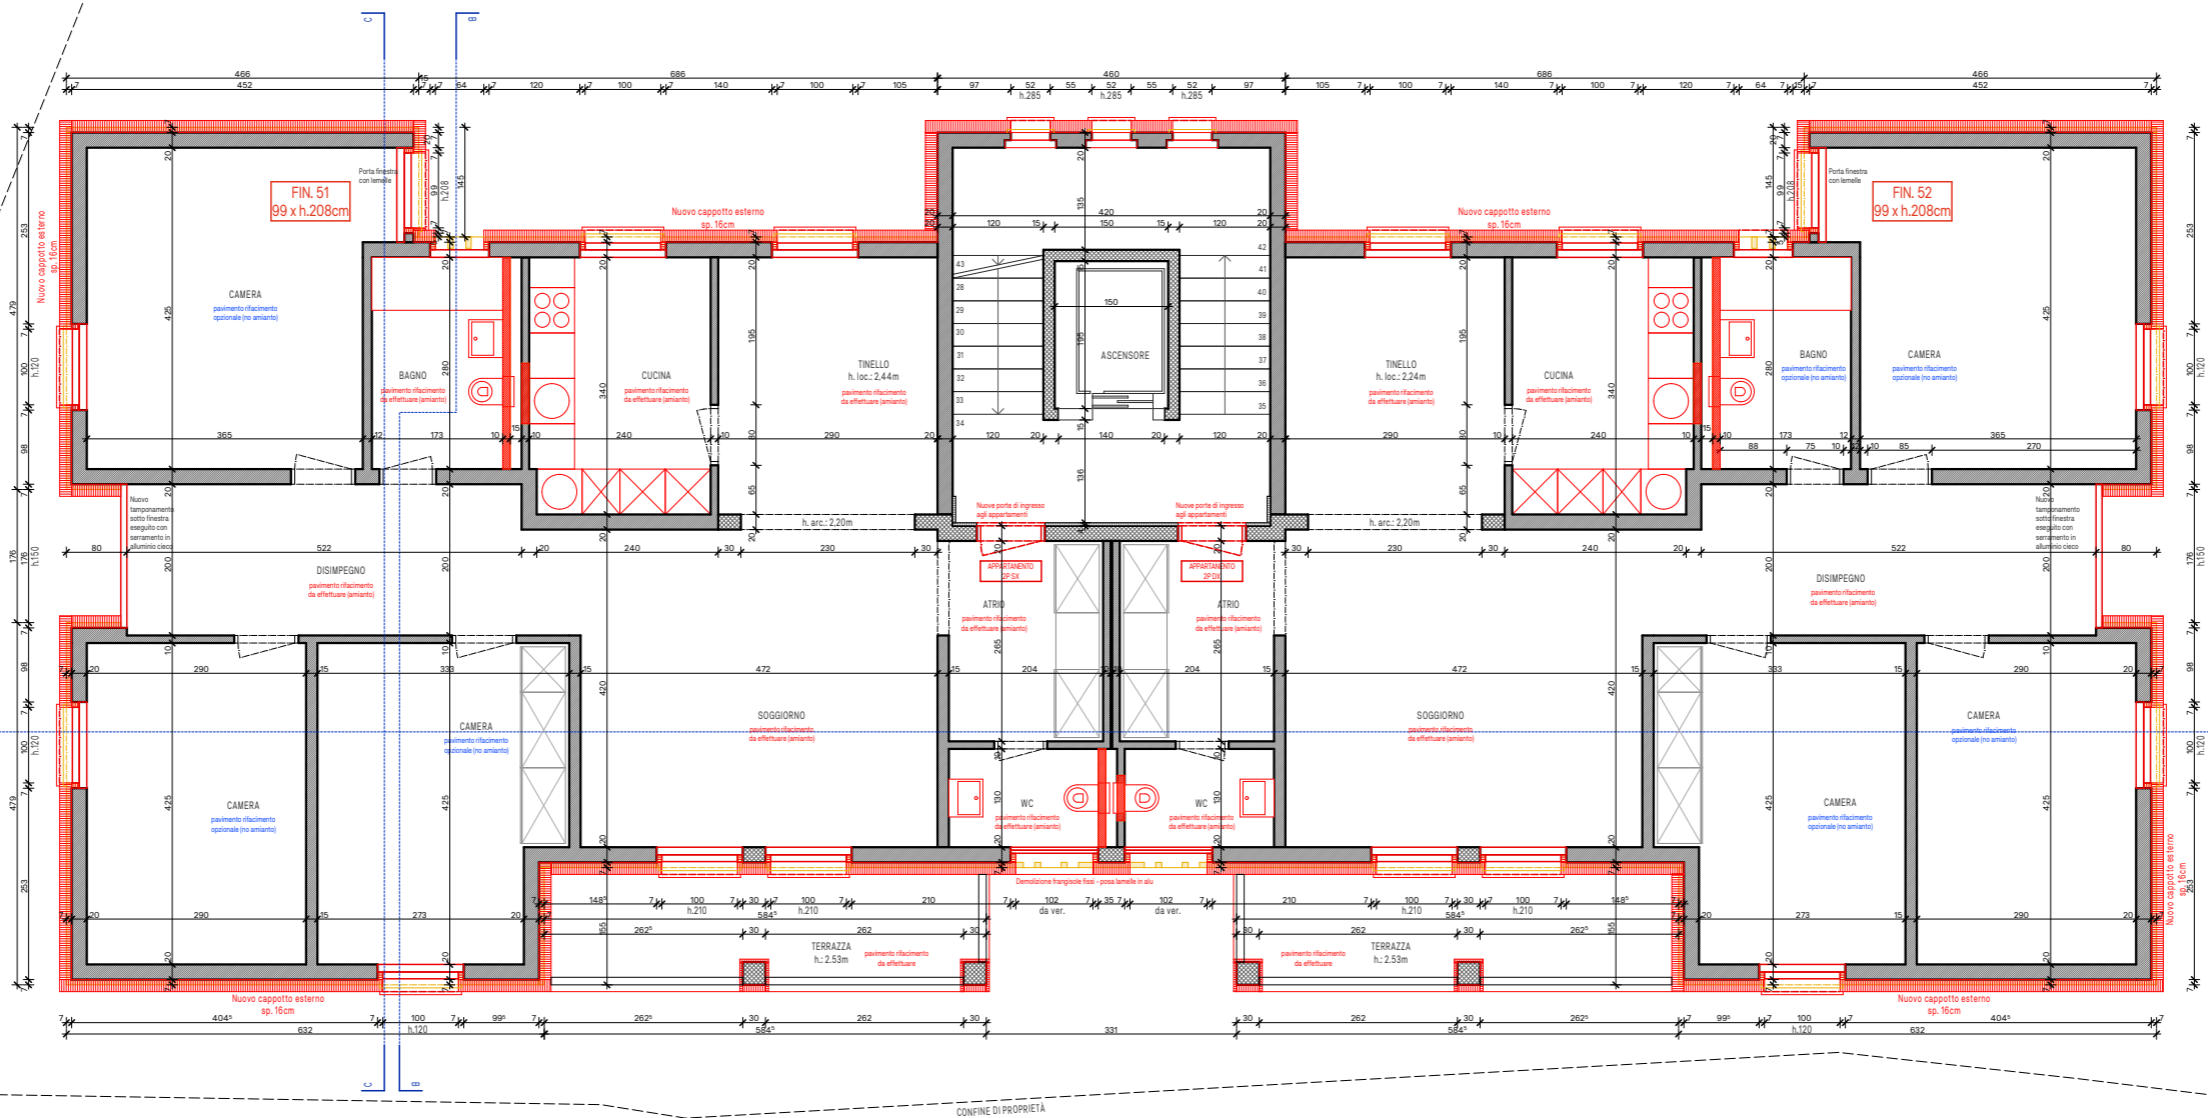


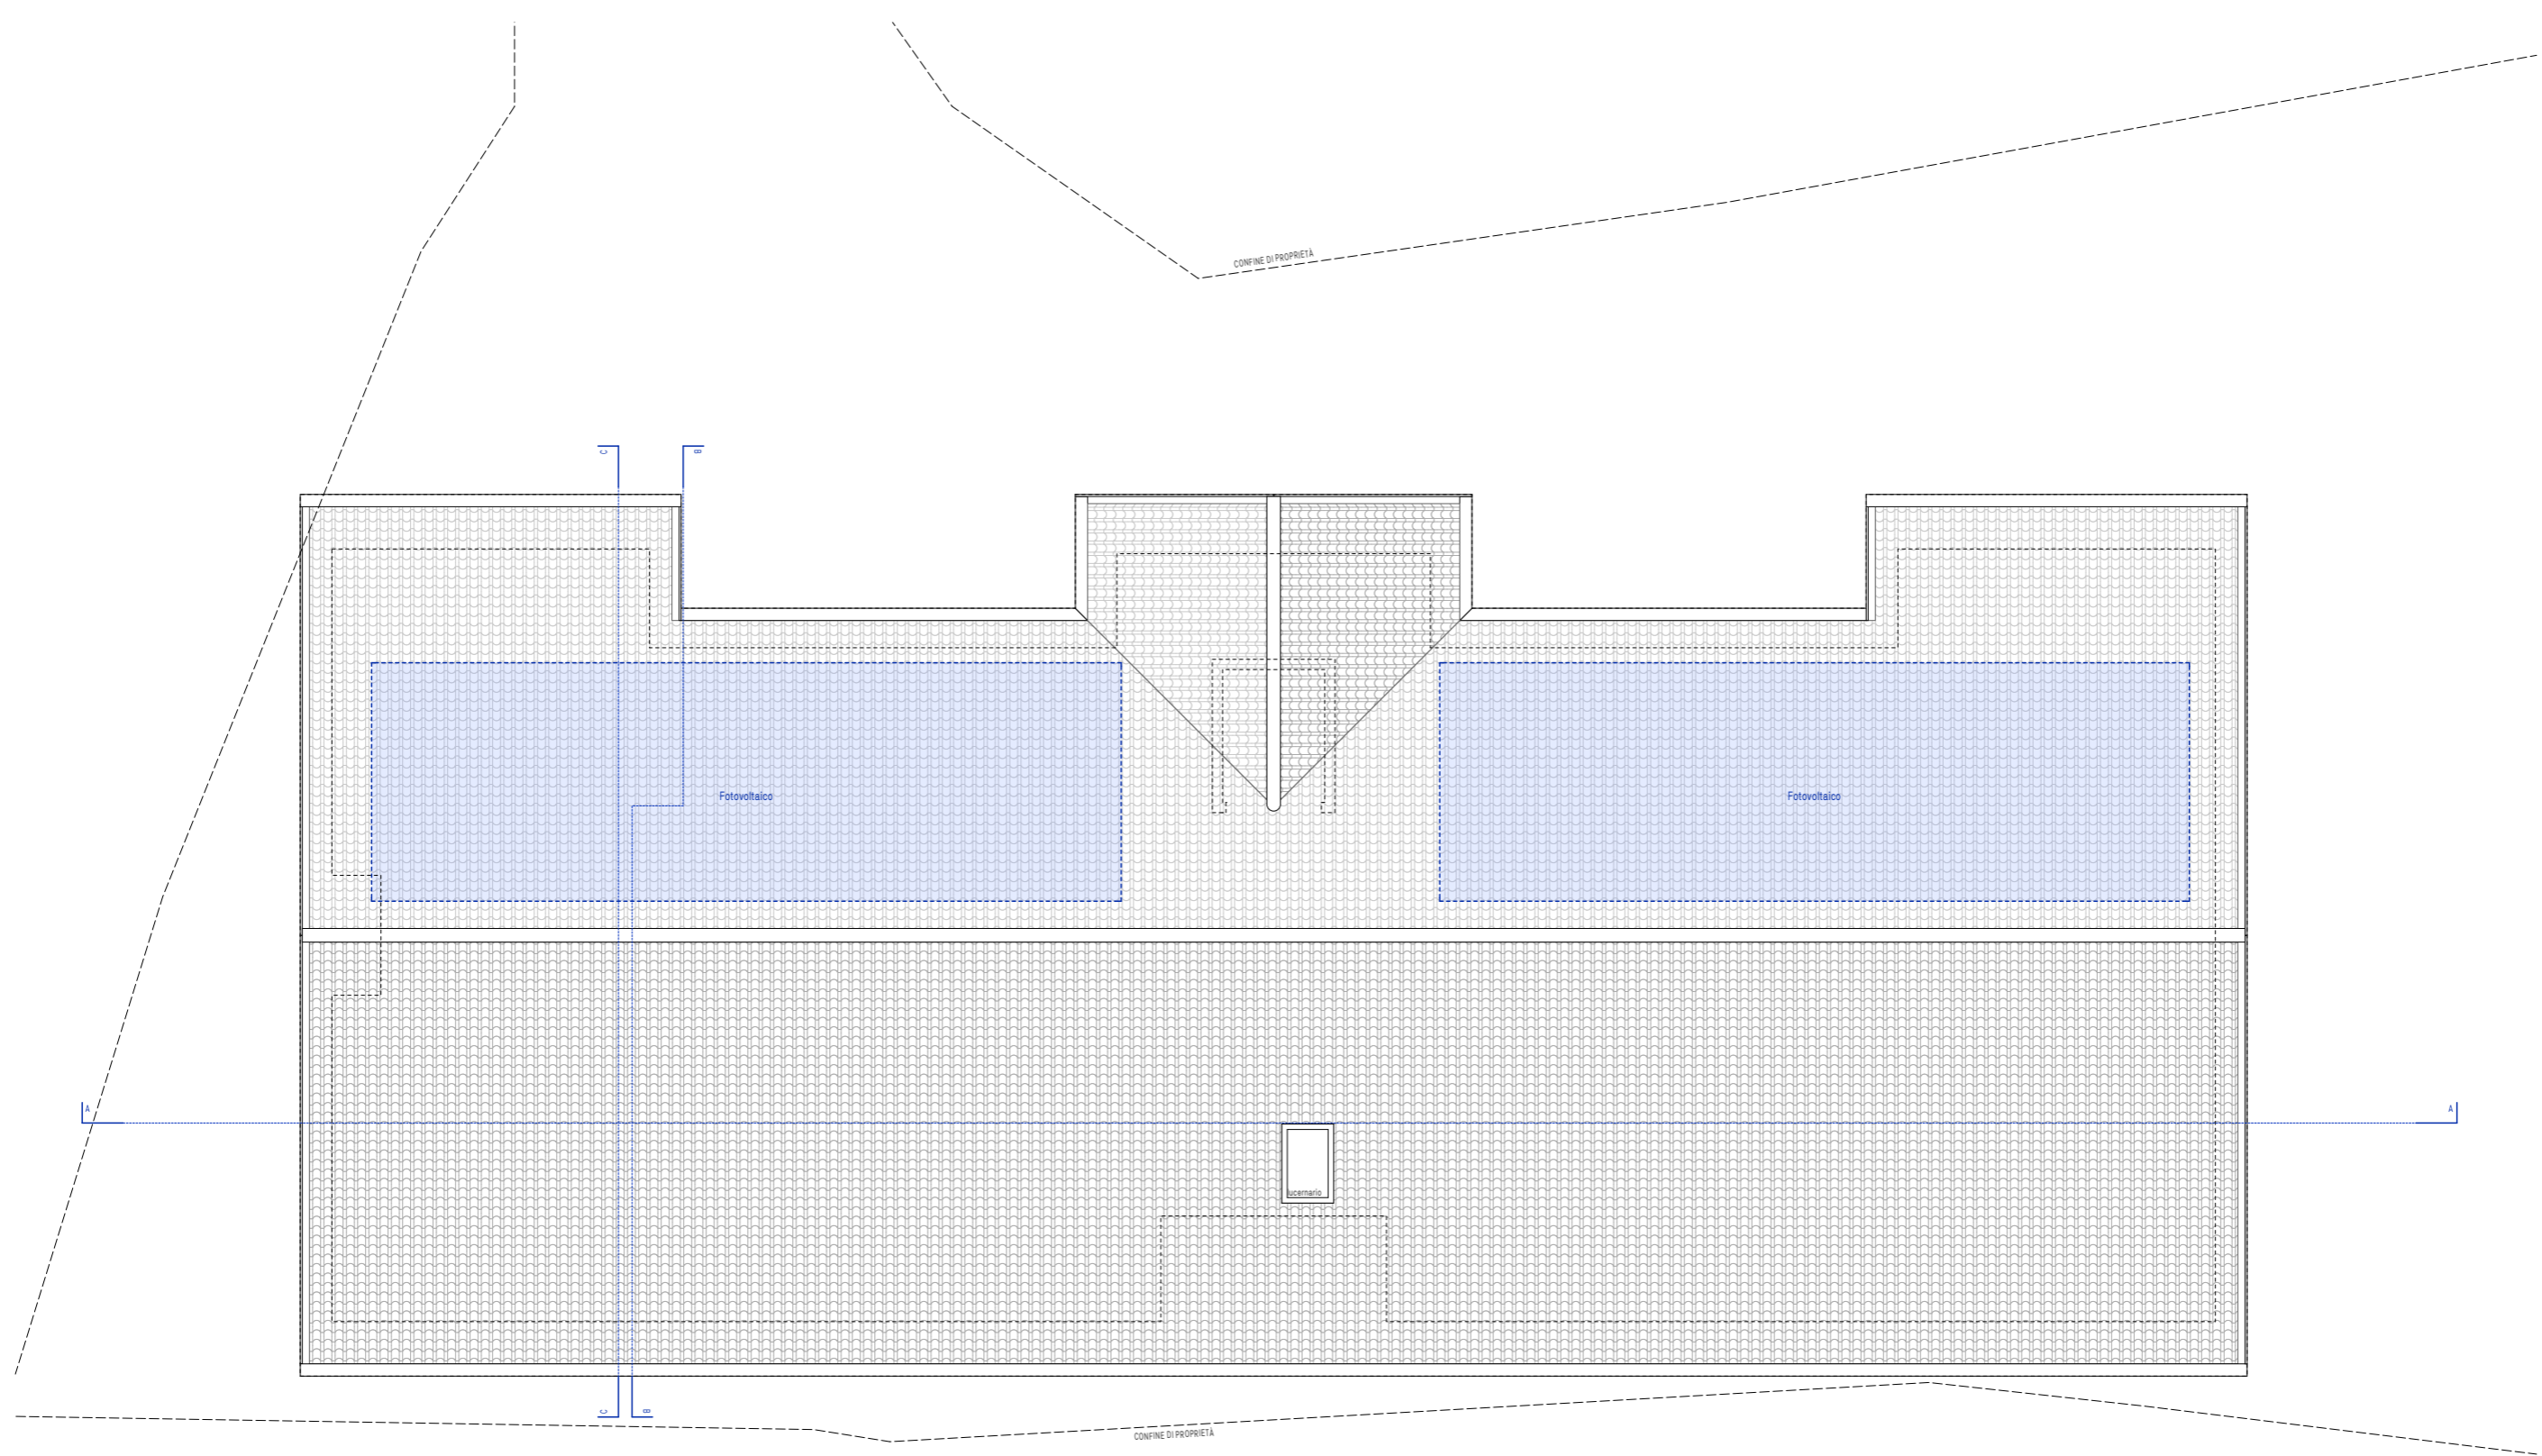
COMUNE DI GAMBAROGNO - LOC. GERRA		MAPP. no. 433 RFD		 6802 Rivera CP 208 info@aerastudio.ch + 41 91 935 93 40	
PIANI D'APPALTO					
PIANTA PIANO SECONDO					
PROGETTO N° 20-164ER	SCALA	1:100	DATA	maggio 2023	FORM. A4
DIS.	FL	PIANO	002.2		

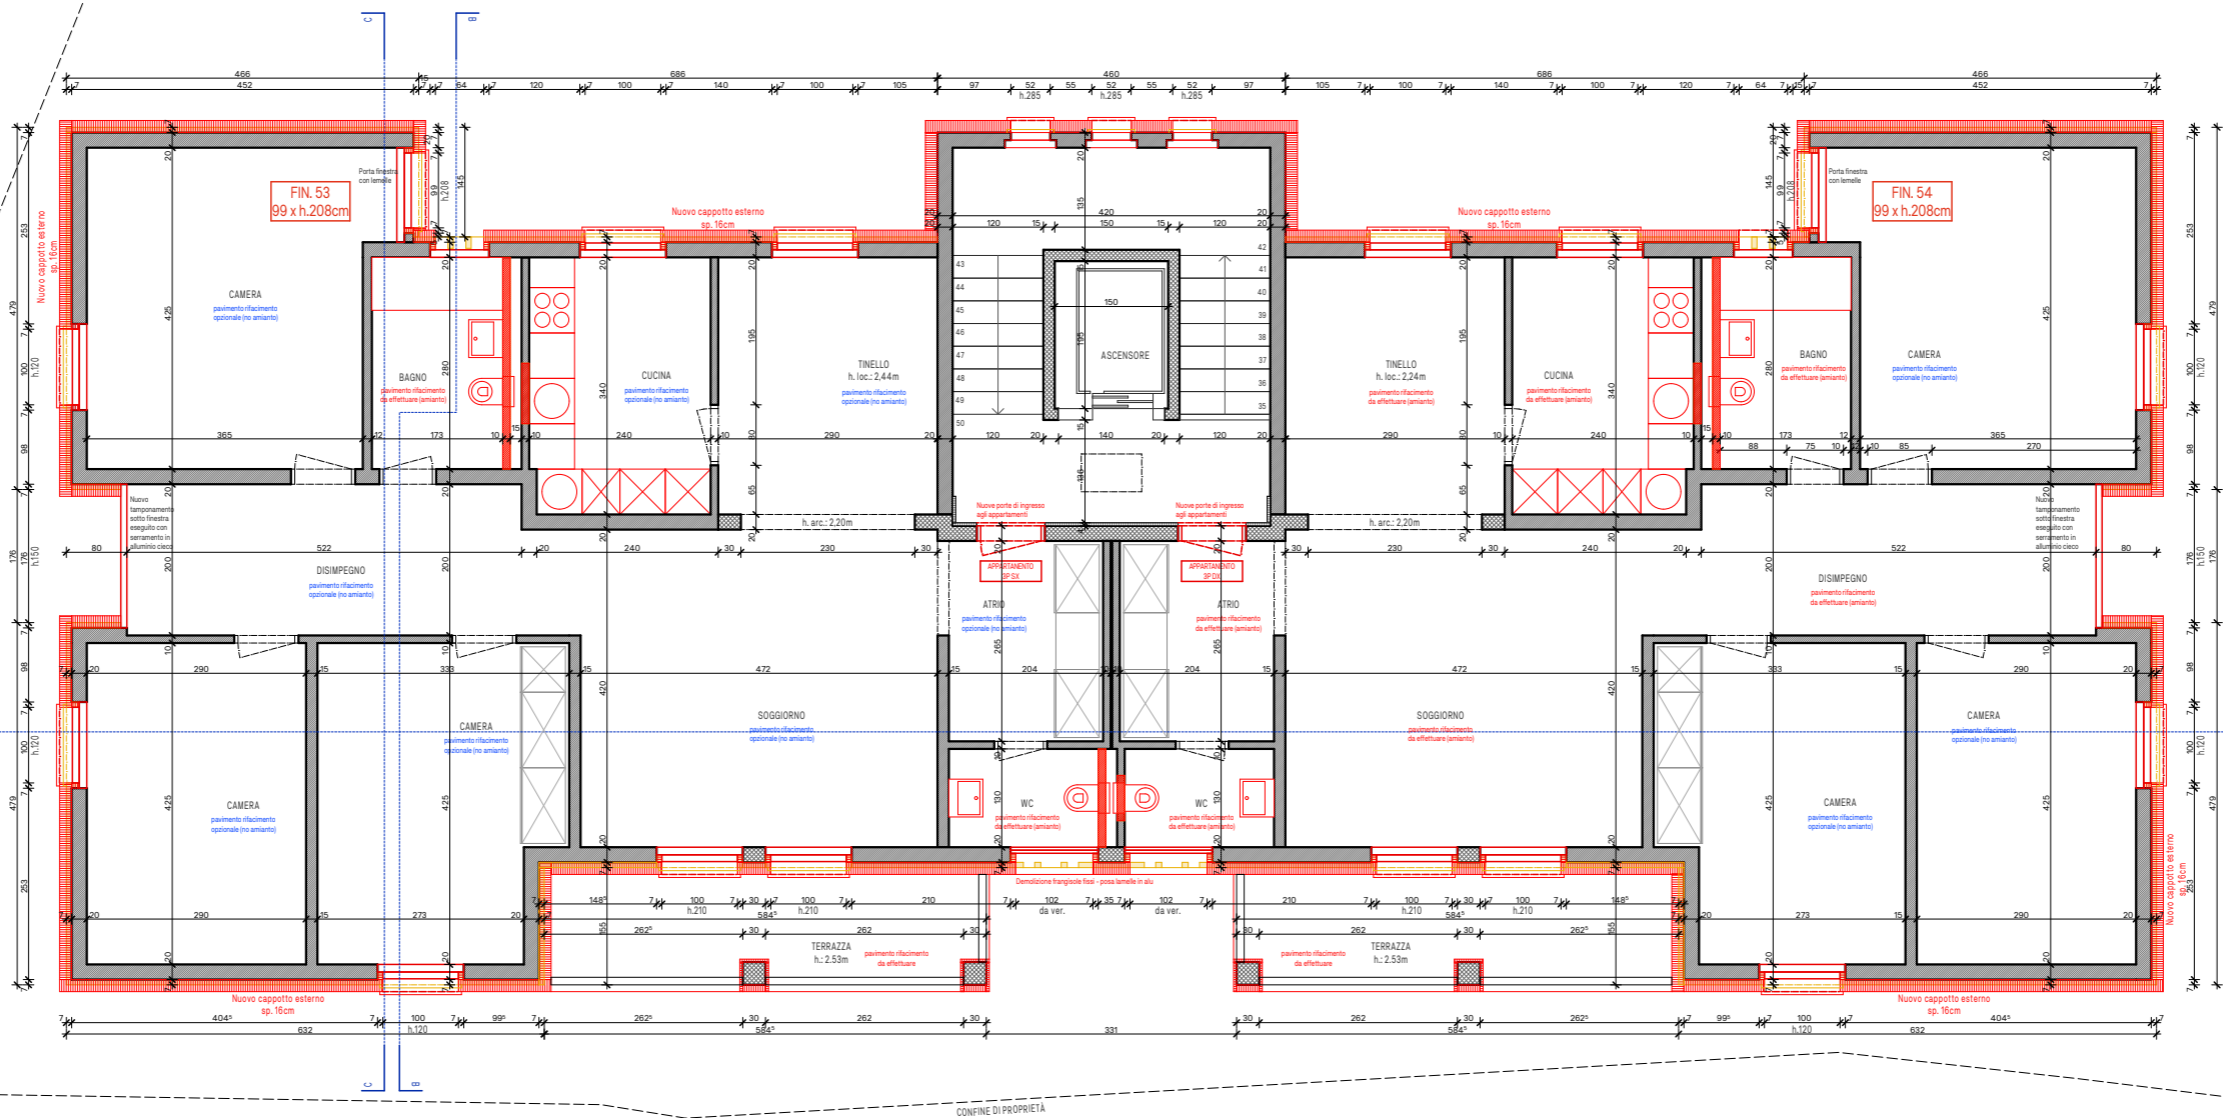



COMUNE DI GAMBAROGNO - LOC. GERRA		MAPP. no. 433 RFD		 6802 Rivera CP 208 info@aerastudio.ch + 41 91 935 93 40	
PIANI D'APPALTO					
PIANTA PIANO TERZO					
PROGETTO N° 20-164ER	SCALA	1:100	DATA	maggio 2023	FORM. A4
DIS.	FL	PIANO	002.3		

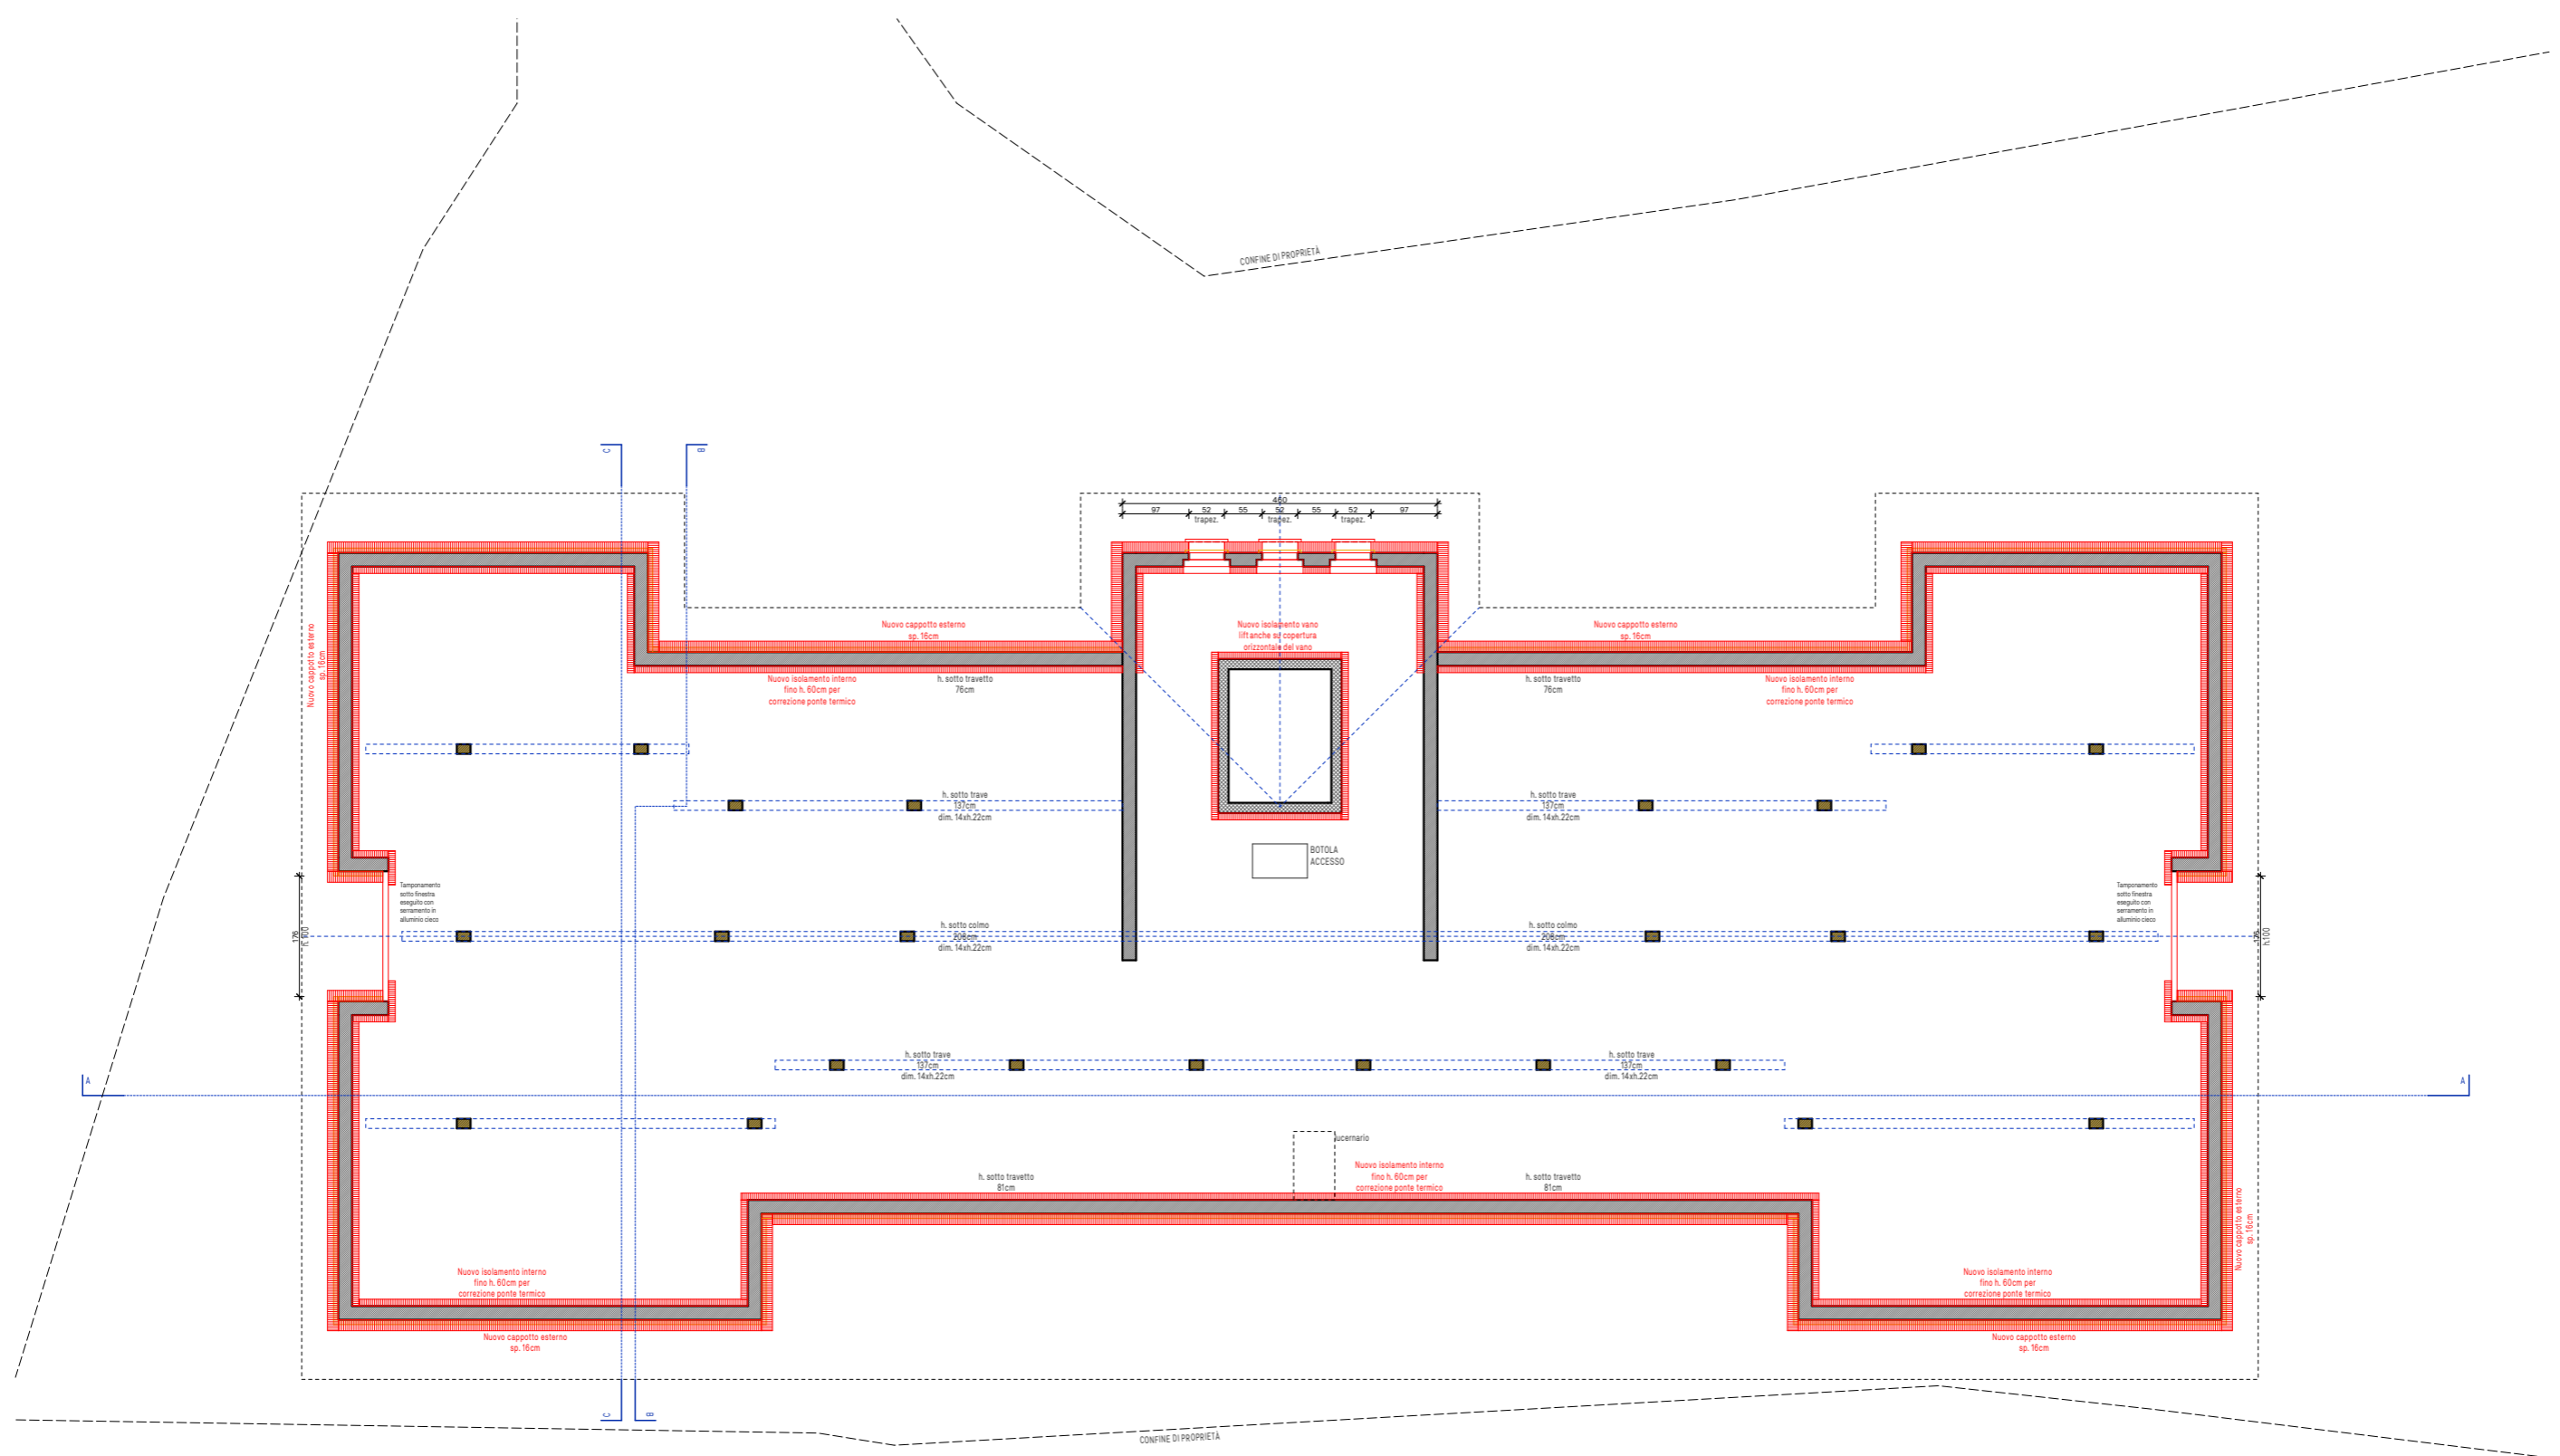

COMUNE DI GAMBAROGNO - LOC. GERRA		MAPP. no. 433 RFD		 <b>AERA</b>	
<b>PIANI D'APPALTO</b>				6802 Rivera CP 208 info@aerastudio.ch + 41 91 935 93 40	
<b>PIANTA PIANO SOTTOTETTO</b>					
PROGETTO N° 20-164ER	SCALA	1:100	DATA	maggio 2023	FORM. A4
	DIS.	FL	PIANO	002.4	

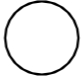

COMUNE DI GAMBAROGNO - LOC. GERRA		MAPP. no. 433 RFD		 <b>AERA</b>						
<b>PIANI D'APPALTO</b>				6802 Rivera CP 208 info@aerastudio.ch + 41 91 935 93 40						
<b>PIANTA COPERTURA</b>										
PROGETTO N° 20-164ER	SCALA	1:100	DATA	maggio 2023	FORM.	A4	DIS.	FL	PIANO	002.5



COMUNE DI GAMBAROGNO - LOC. GERRA

MAPP. no. 433 RFD



6802 Rivera CP 208  
info@aerastudio.ch  
+ 41 91 935 93 40


PIANI D'APPALTO


PROSPETTO NORD






PROGETTO N° 20-164ER	SCALA	1:100	DATA	maggio 2023	FORM.	A4	DIS.	FL	PIANO	003.0
----------------------	-------	-------	------	-------------	-------	----	------	----	-------	-------




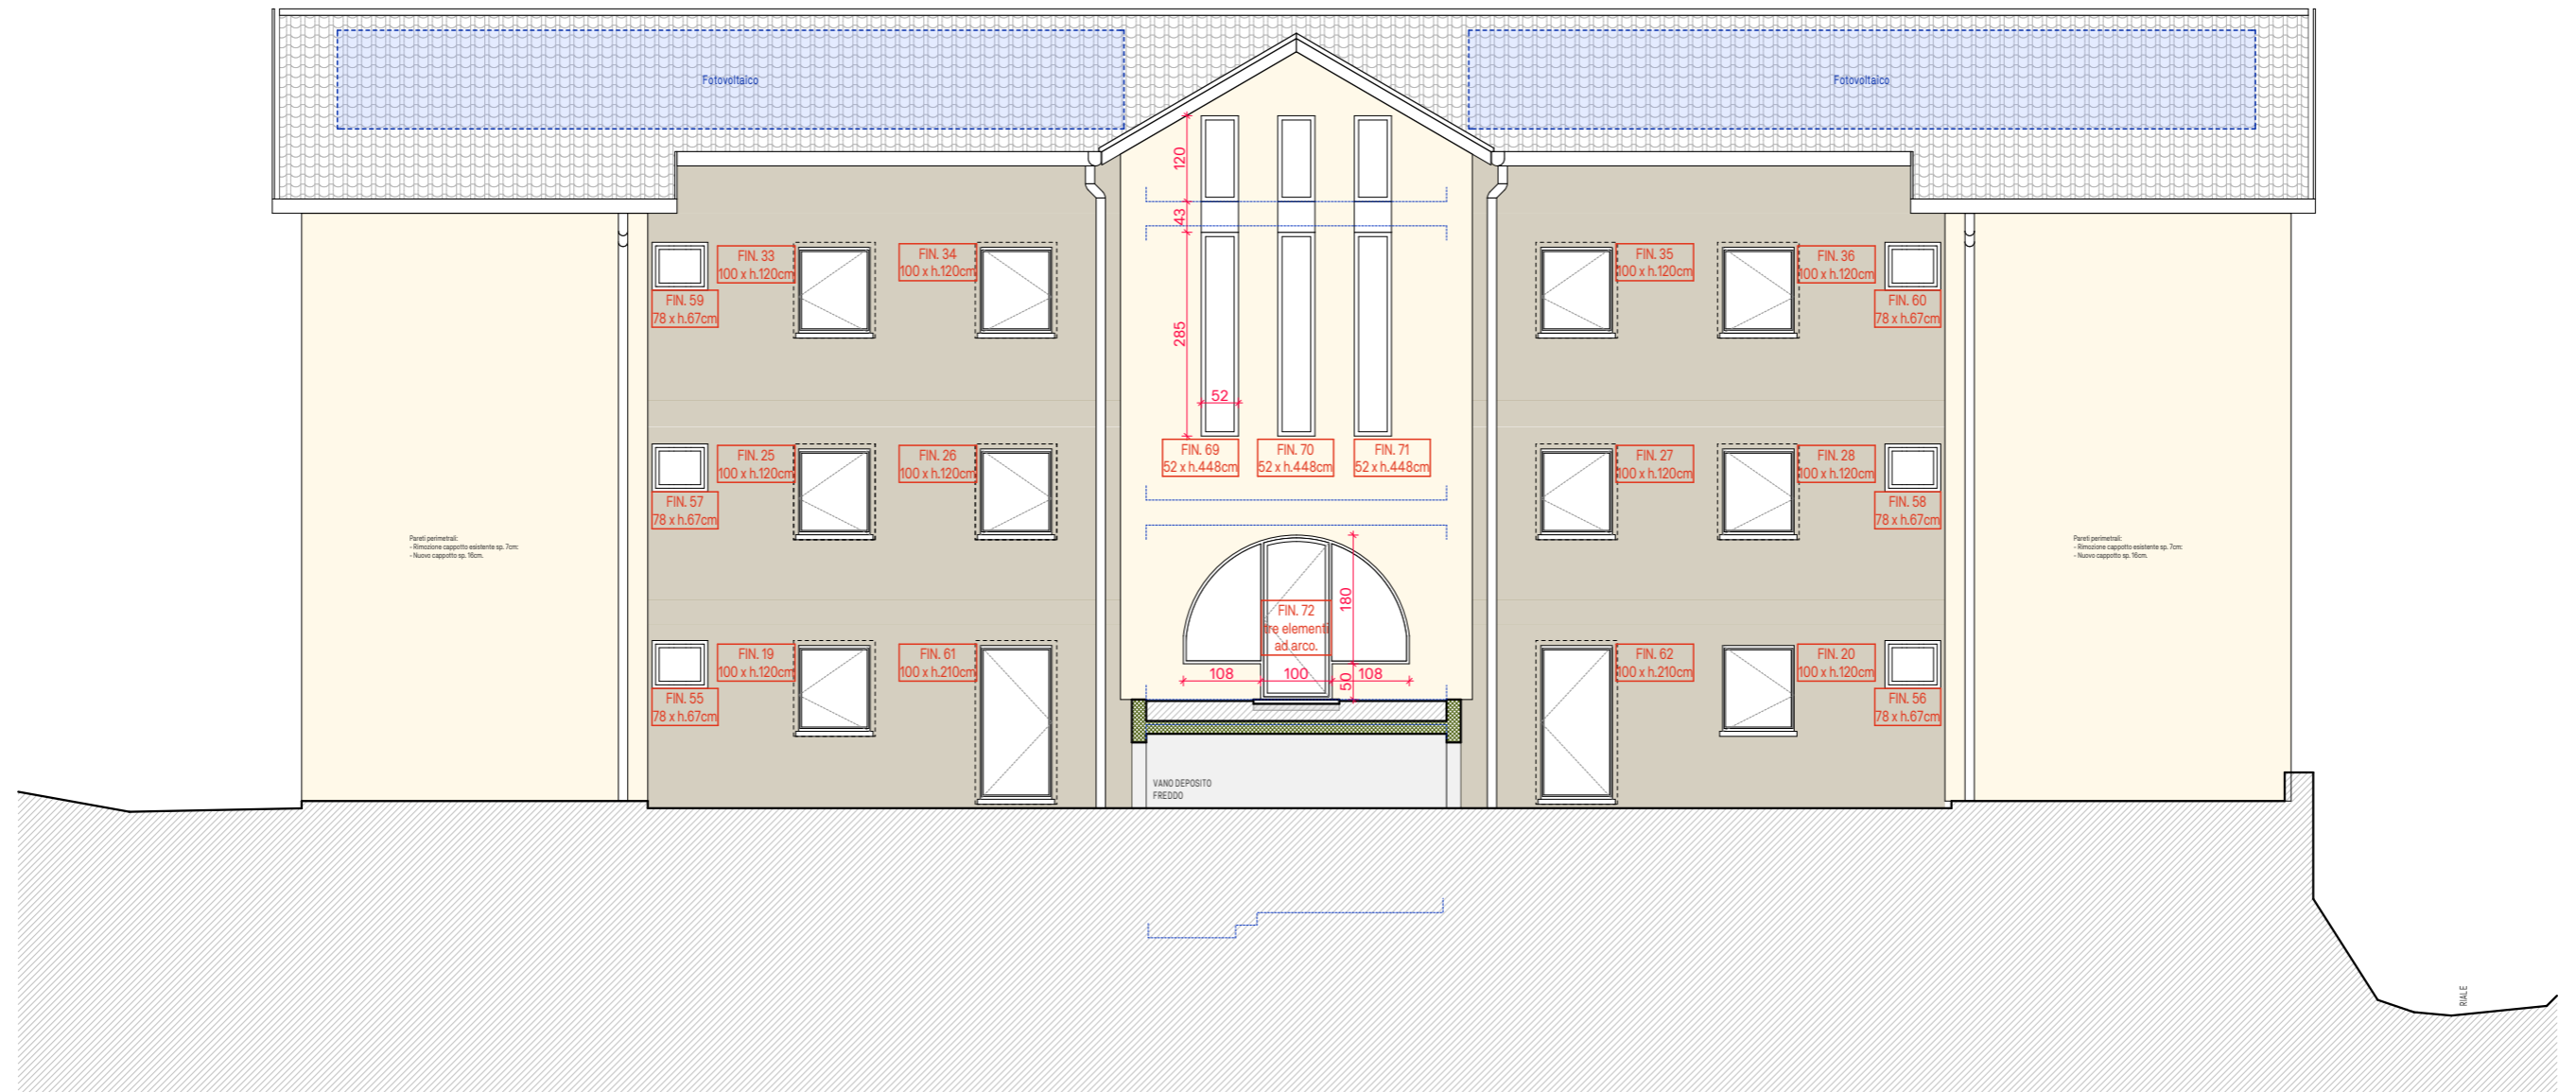

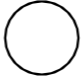
COMUNE DI GAMBAROGNO - LOC. GERRA		MAPP. no. 433 RFD		 <b>AERA</b> 6802 Rivera CP 208 info@aerastudio.ch + 41 91 935 93 40	
<b>PIANI D'APPALTO</b>					
<b>PROSPETTO SUD</b>					
PROGETTO N° 20-164ER	SCALA	1:100	DATA maggio 2023	FORM. A4	DIS. FL PIANO 003.1

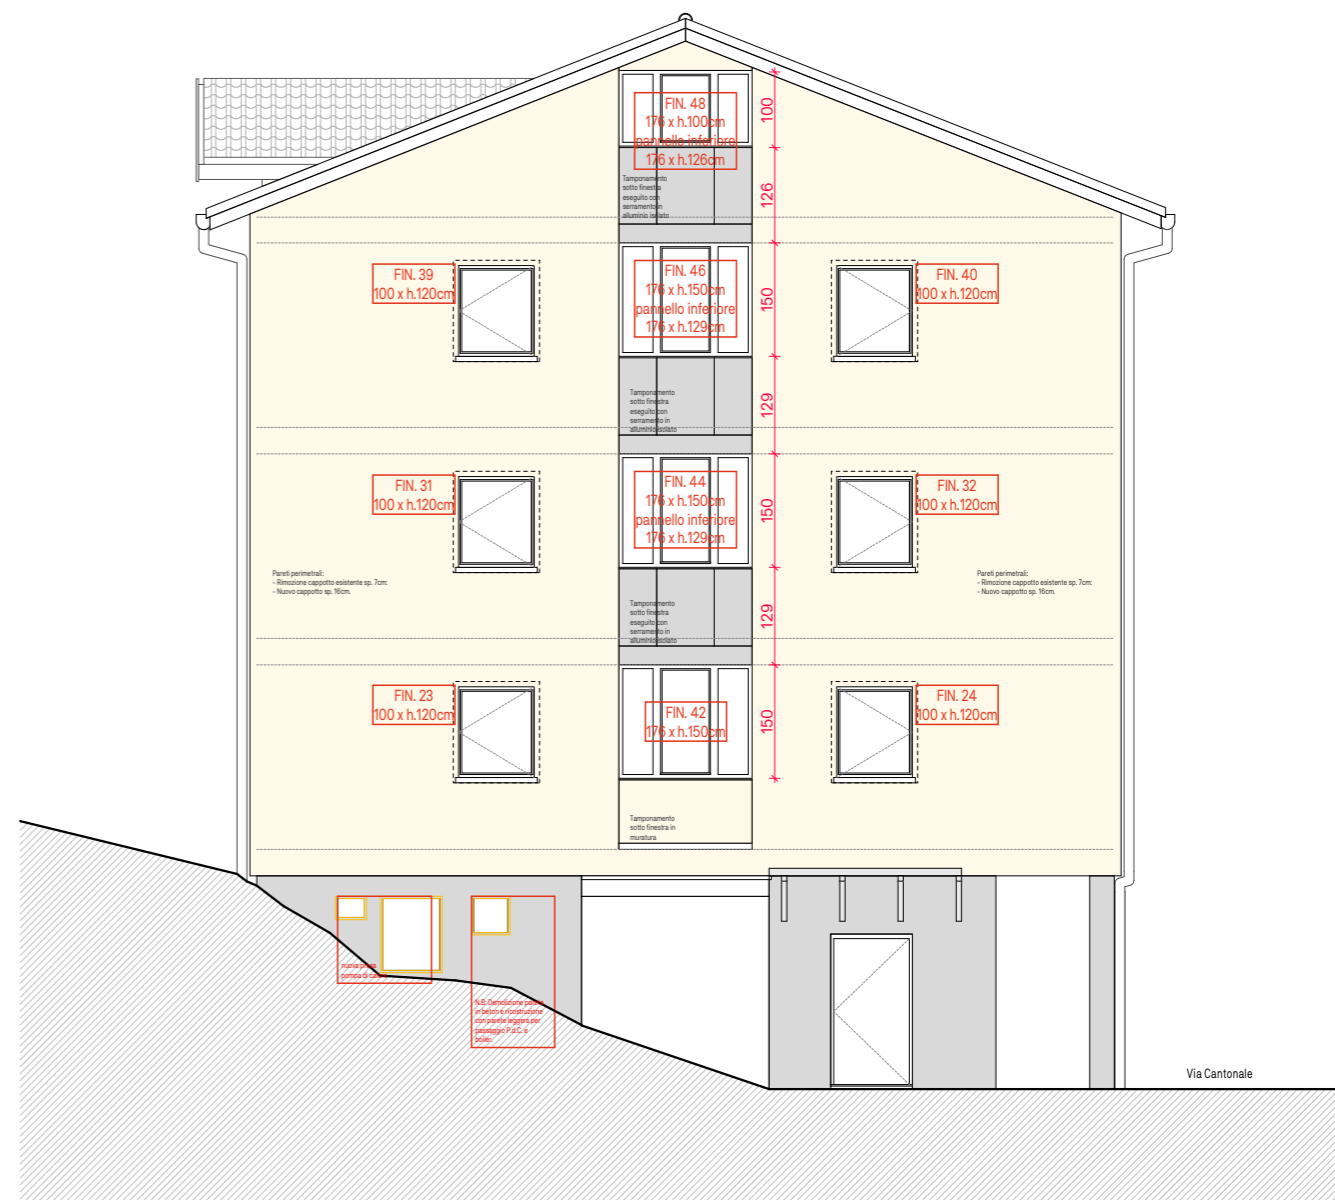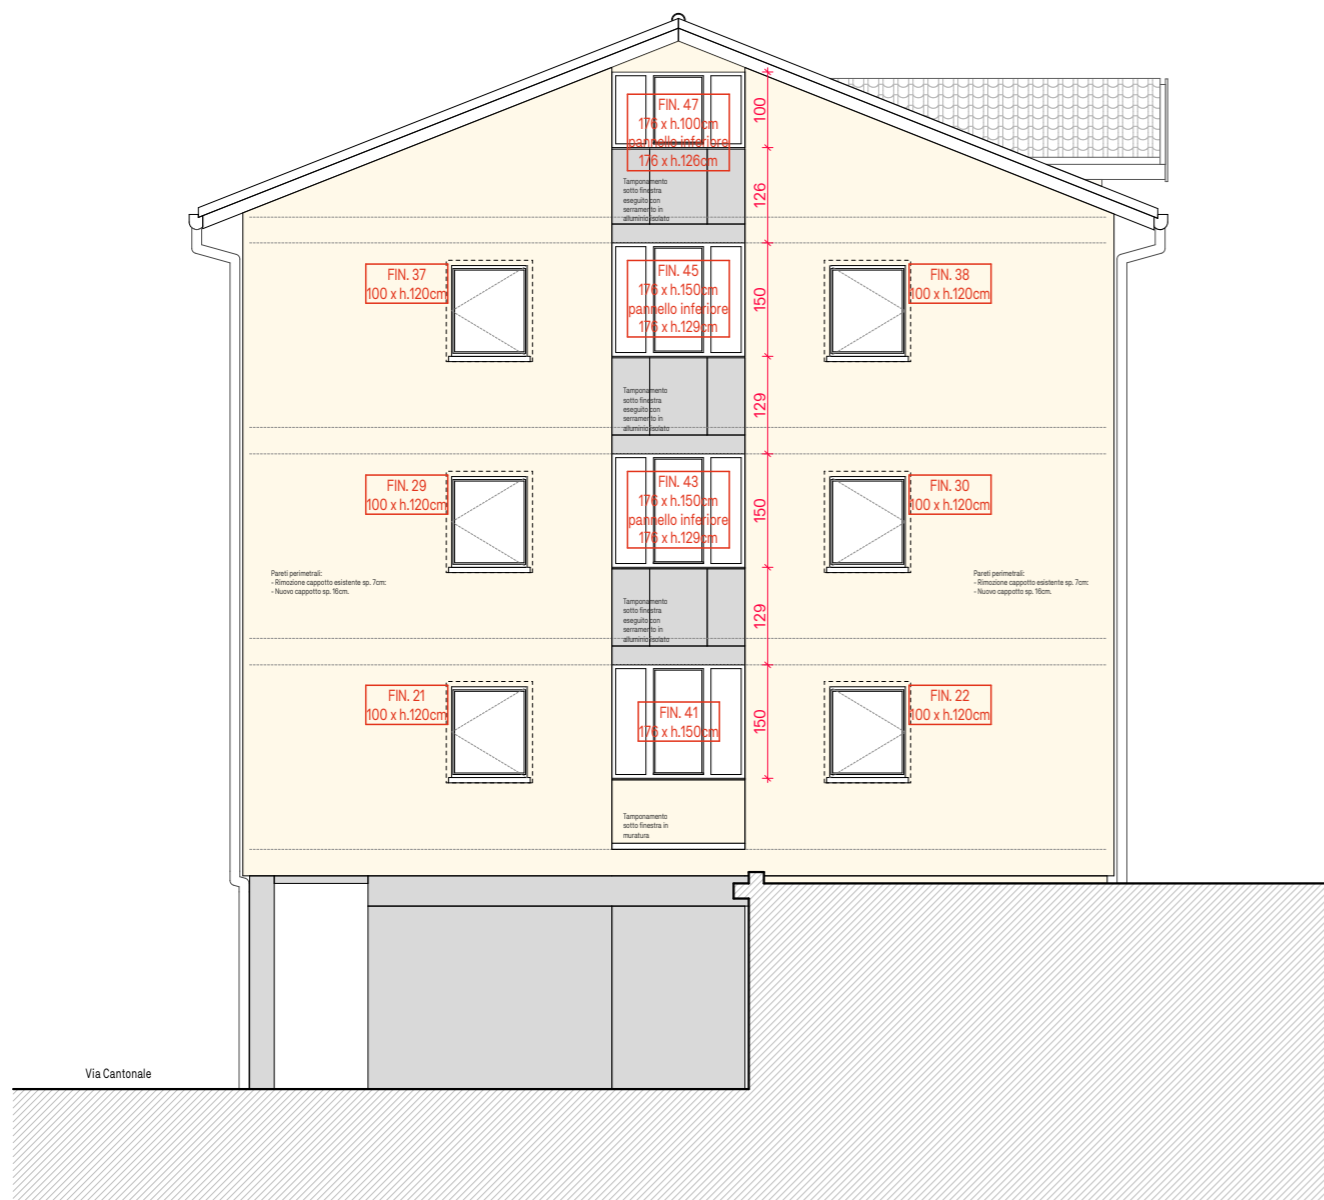


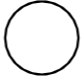COMUNE DI GAMBAROGNO - LOC. GERRA		MAPP. no. 433 RFD		 <b>AERA</b>	
PIANI D'APPALTO				6802 Rivera CP 208 info@aerastudio.ch + 41 91 935 93 40	
PROSPETTO EST - OVEST					
PROGETTO N° 20-164ER	SCALA	1:100	DATA	maggio 2023	FORM. A4 DIS. FL PIANO 003.2

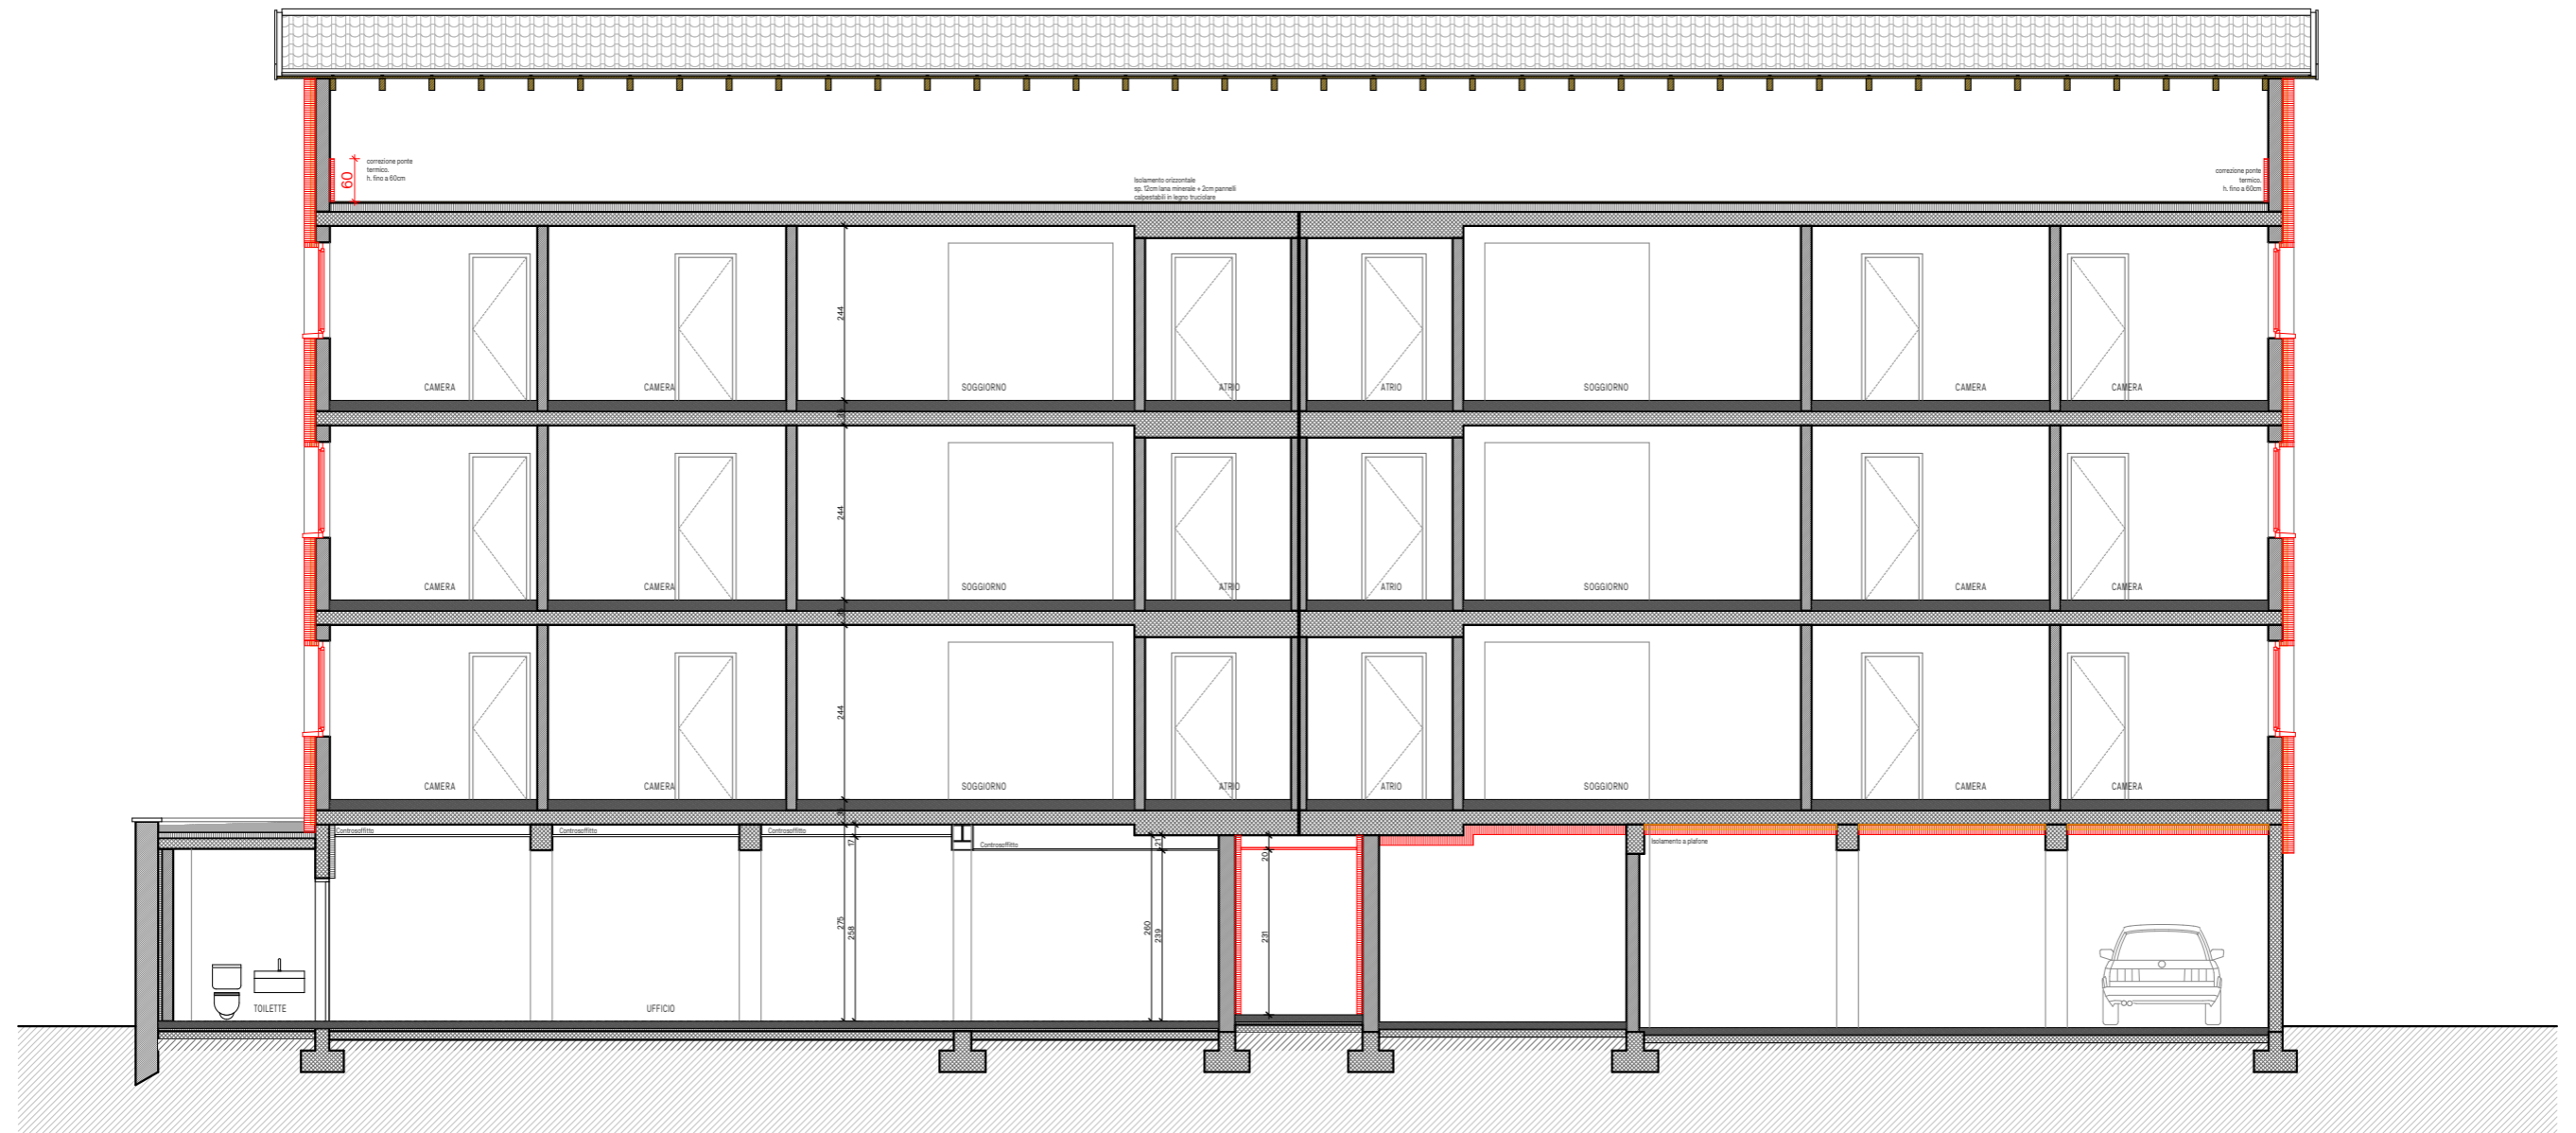


sezione AA

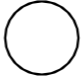
COMUNE DI GAMBAROGNO - LOC. GERRA		MAPP. no. 433 RFD		 <b>AERA</b>	
PIANI D'APPALTO				6802 Rivera CP 208 info@aerastudio.ch + 41 91 935 93 40	
SEZIONE AA					
PROGETTO N° 20-164ER	SCALA	1:100	DATA maggio 2023	FORM. A4	DIS. FL PIANO 004.0

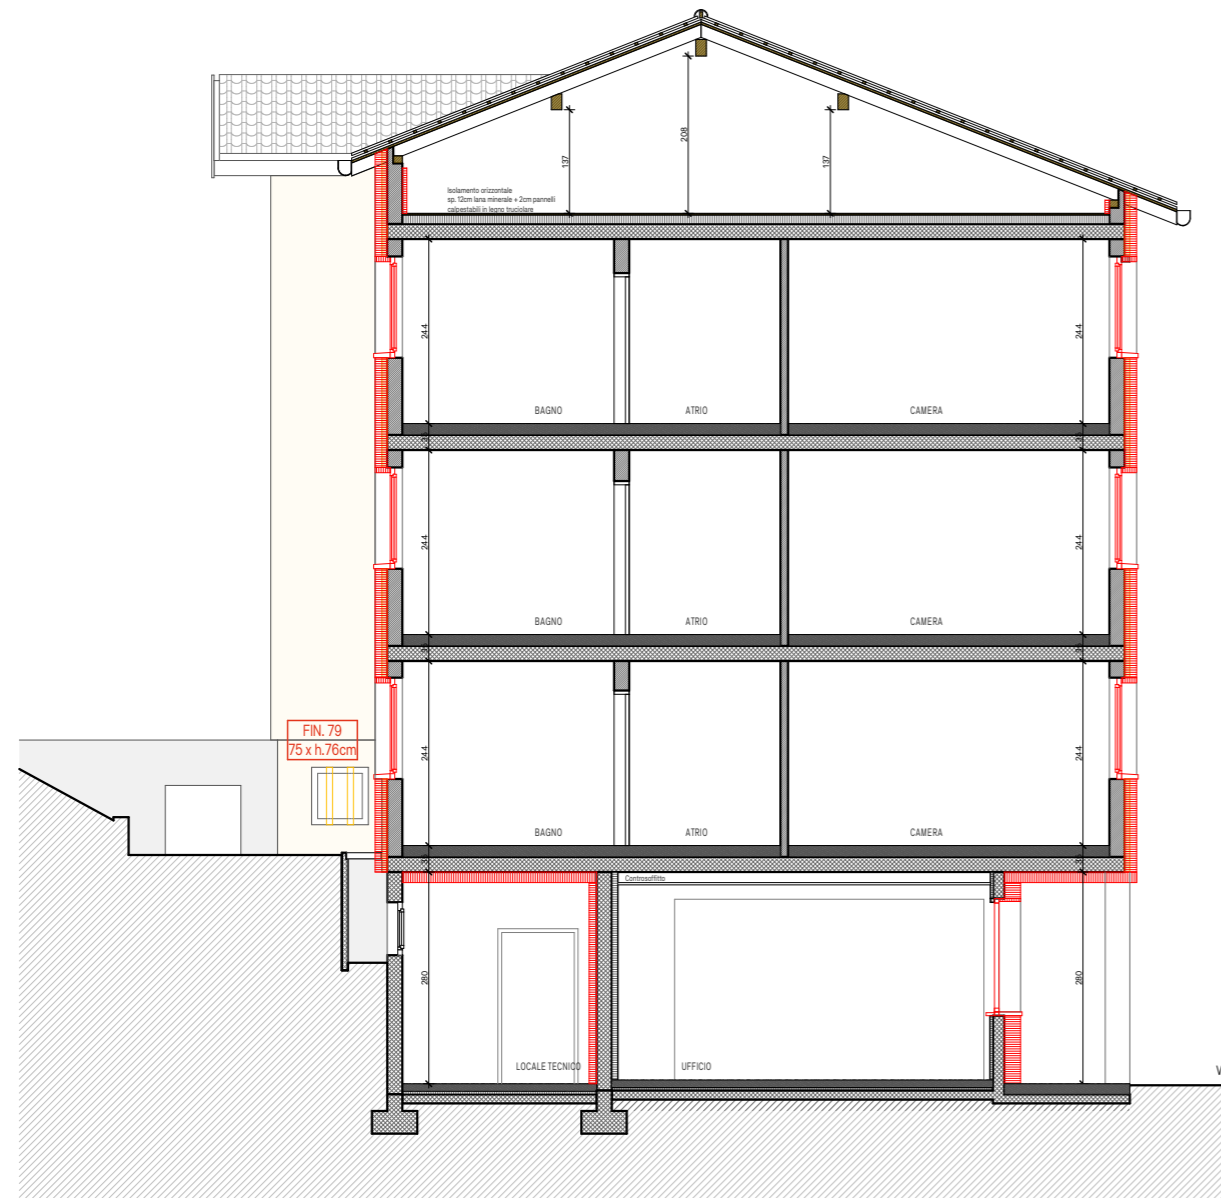

sezione BB

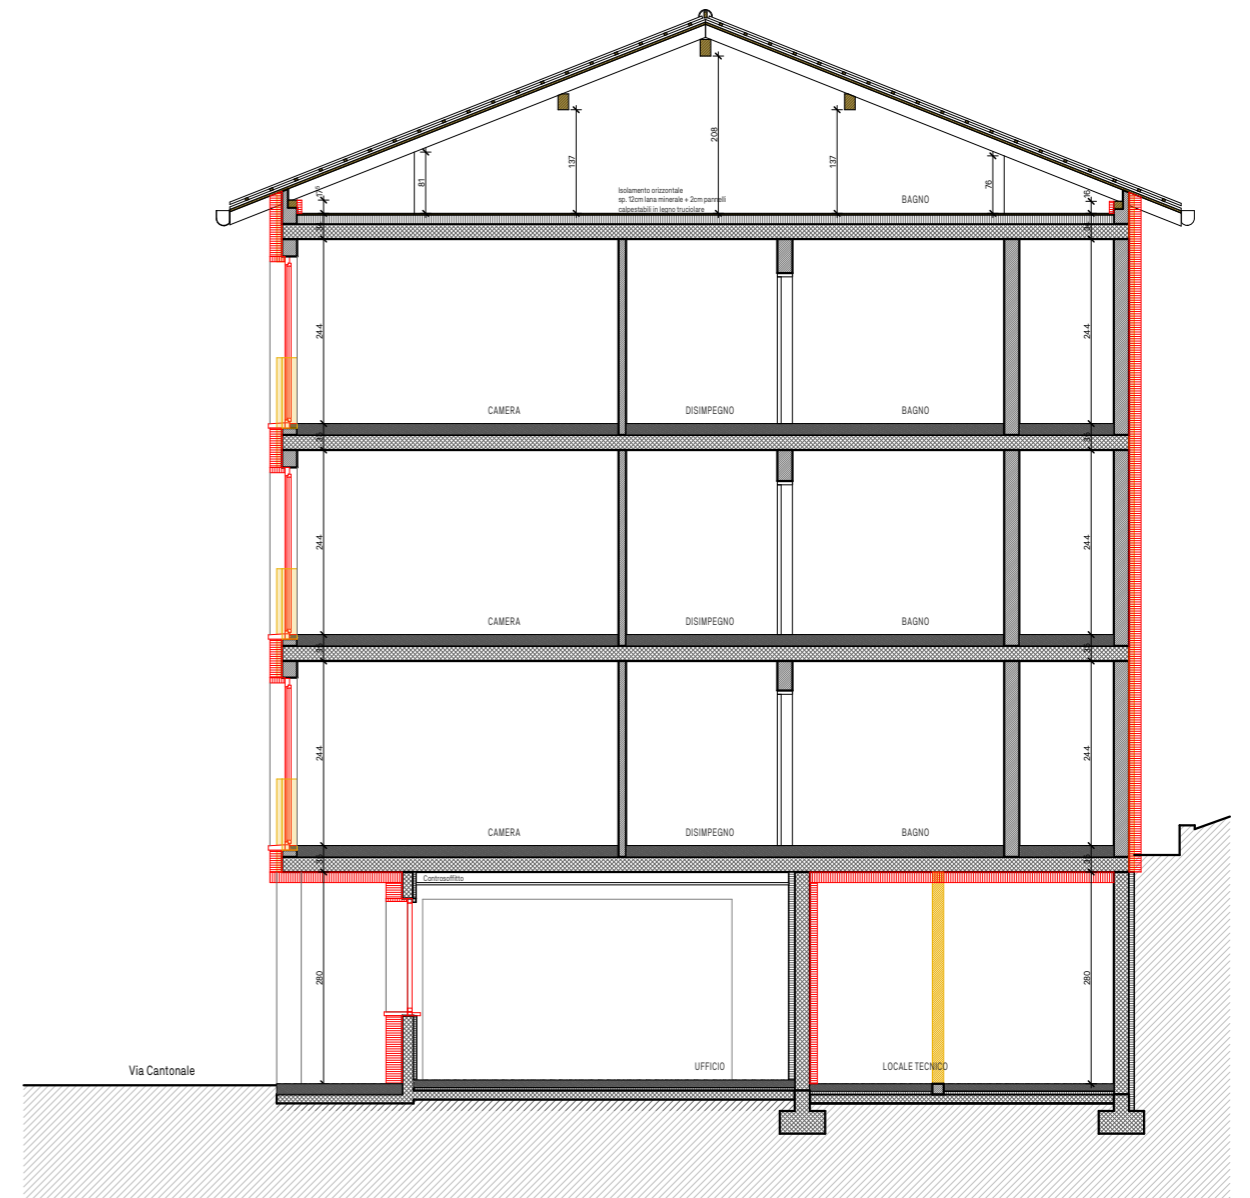

sezione CC

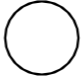COMUNE DI GAMBAROGNO - LOC. GERRA		MAPP. no. 433 RFD		 <b>AERA</b>						
PIANI D'APPALTO				6802 Rivera CP 208 info@aerastudio.ch + 41 91 935 93 40						
SEZIONE BB CC				+						
PROGETTO N° 20-164ER	SCALA	1:100	DATA	maggio 2023	FORM.	A4	DIS.	FL	PIANO	004.1