


Comune del Gambarogno
 Acquedotto pozzo a lago
 Condotte - Planimetria no. 1 - 1:2000

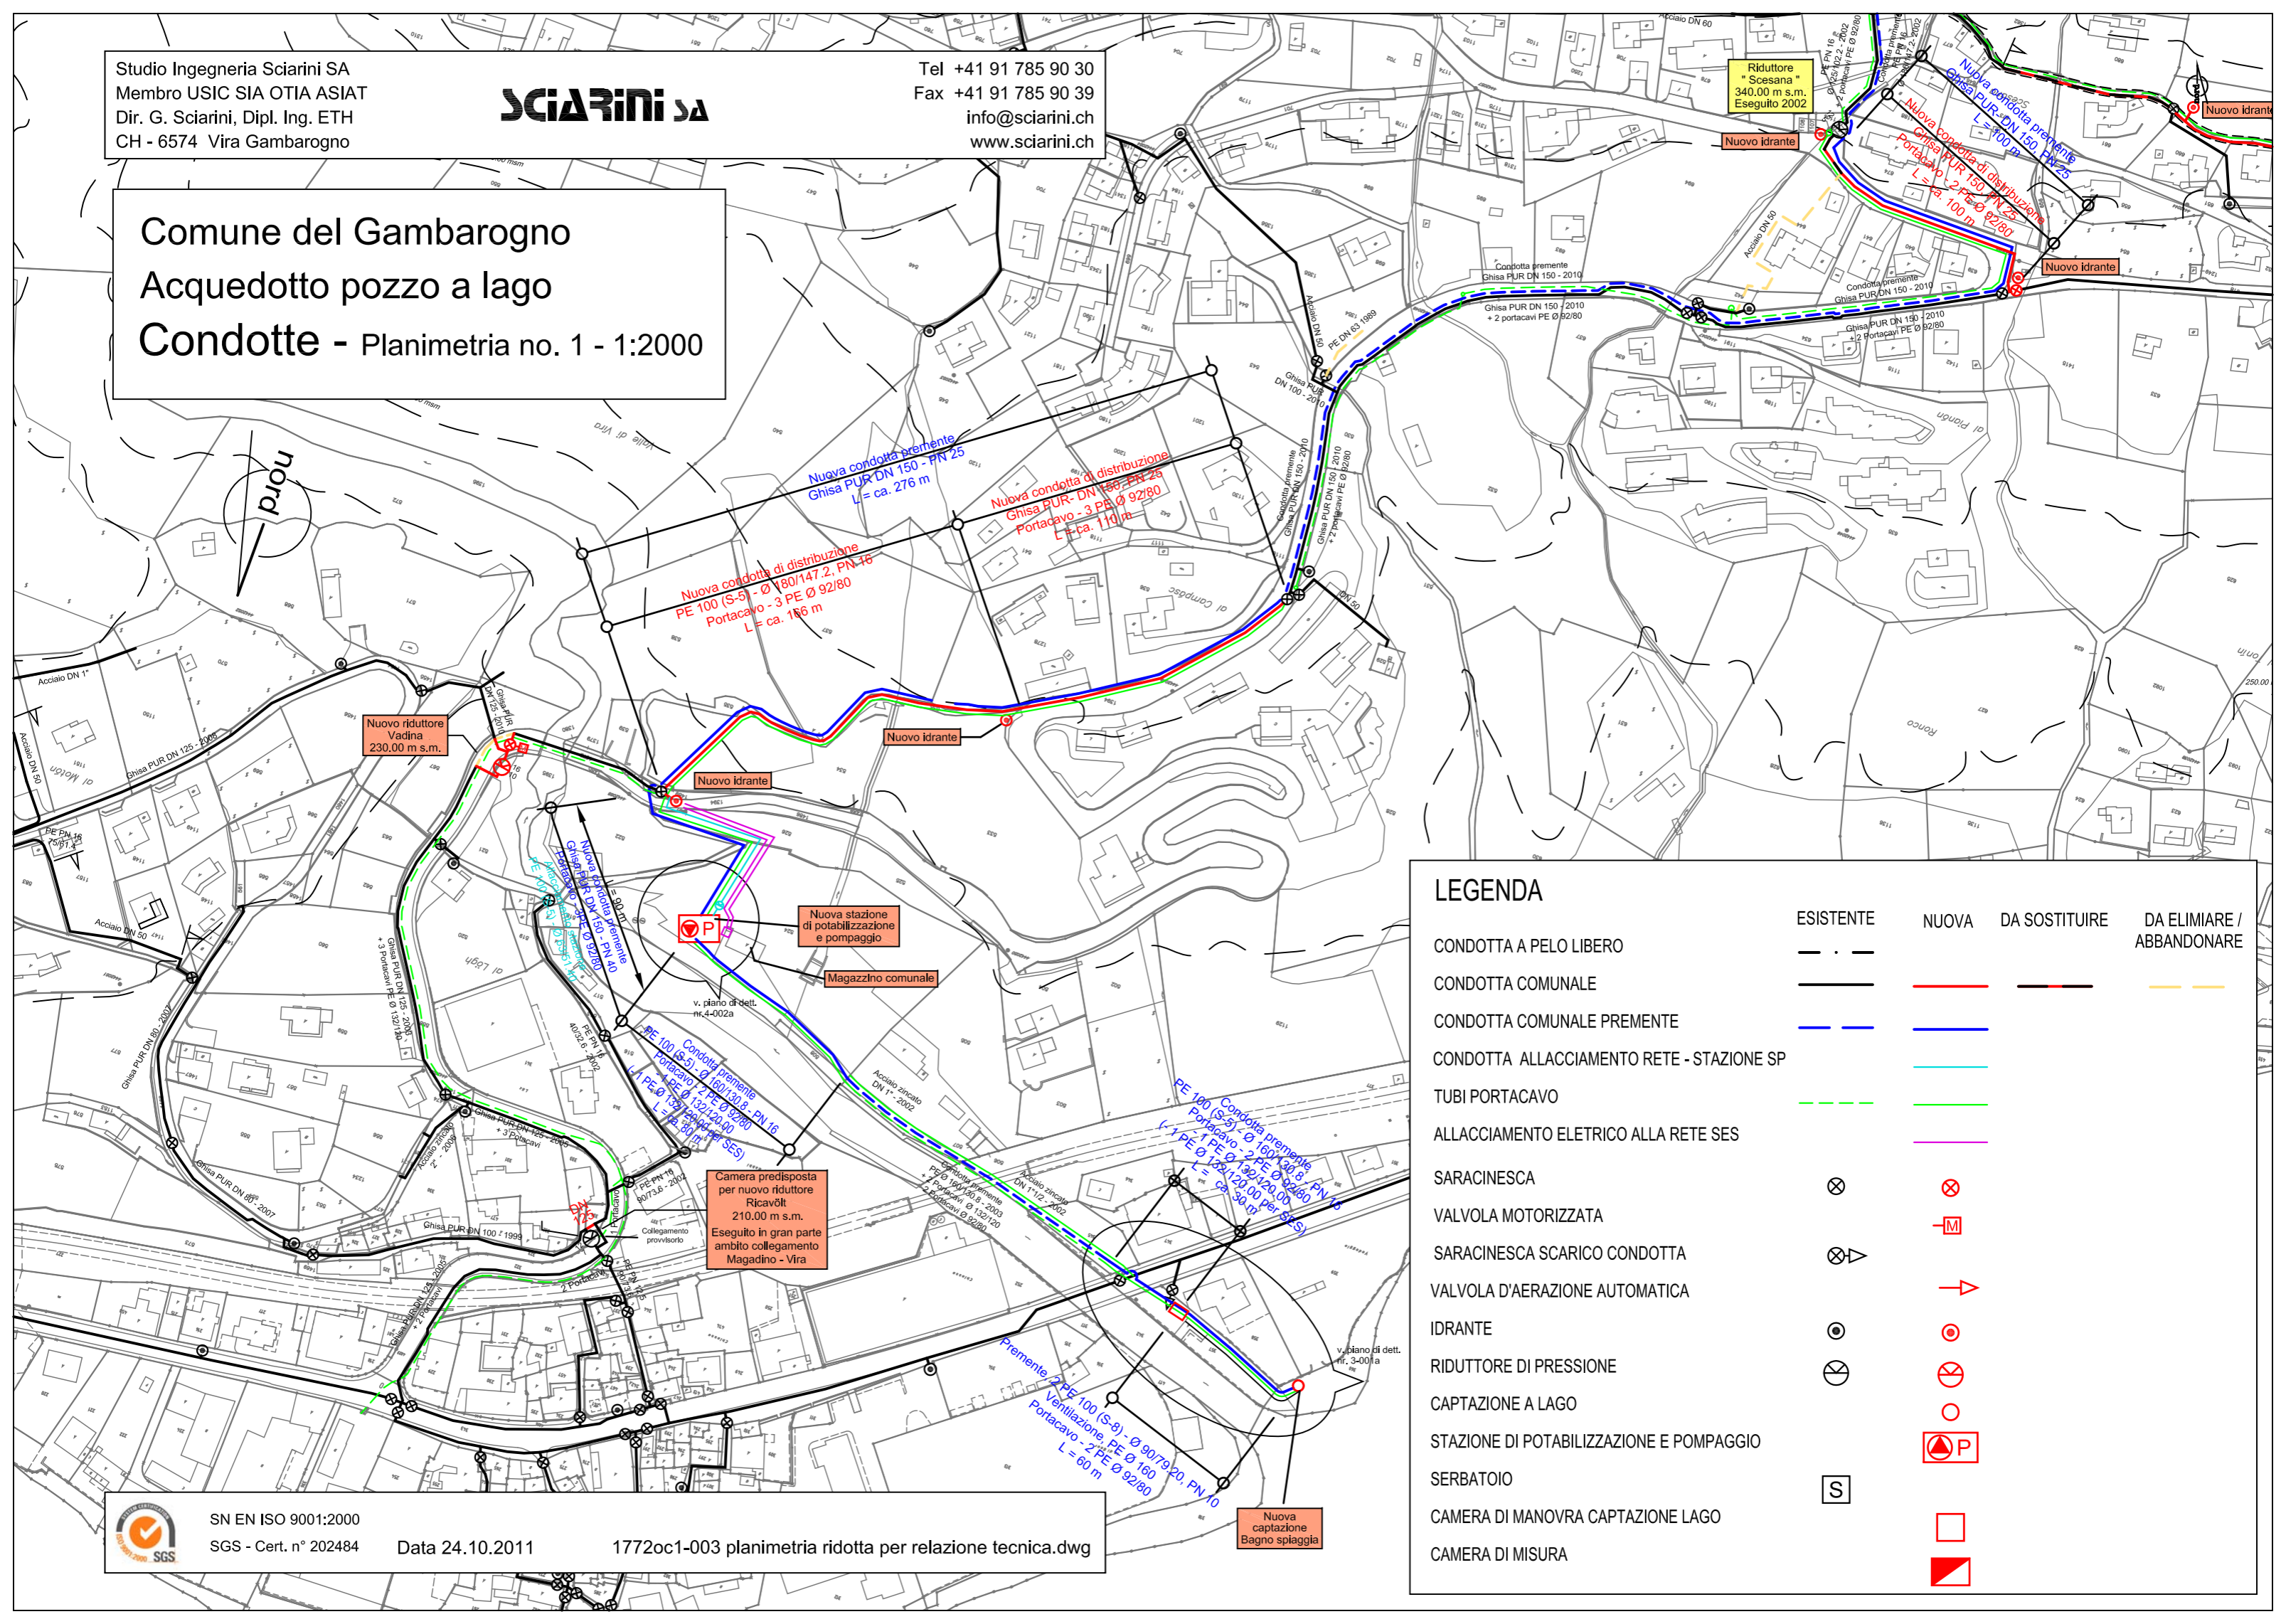

LEGENDA

	ESISTENTE	NUOVA	DA SOSTITUIRE	DA ELIMINARE / ABBANDONARE
CONDOTTA A PELO LIBERO	---			
CONDOTTA COMUNALE	—	—	—	—
CONDOTTA COMUNALE PREMENTE	—	—		
CONDOTTA ALLACCIAMENTO RETE - STAZIONE SP		—		
TUBI PORTACAVO	---	---		
ALLACCIAMENTO ELETTRICO ALLA RETE SES		---		
SARACINESCA	⊗	⊗		
VALVOLA MOTORIZZATA		⊞		
SARACINESCA SCARICO CONDOTTA	⊗			
VALVOLA D'AERAZIONE AUTOMATICA		↗		
IDRANTE	⊙	⊙		
RIDUTTORE DI PRESSIONE	⊗	⊗		
CAPTAZIONE A LAGO		○		
STAZIONE DI POTABILIZZAZIONE E POMPAGGIO		⊞		
SERBATOIO	S			
CAMERA DI MANOVRA CAPTAZIONE LAGO		□		
CAMERA DI MISURA		▣		